
Da: "Andrea Donè" <done.andrea@gmail.com>
A: "Pier Luigi Schiabel" <pierluigi.schiabel@sandonadipiave.net>
Cc: "Elena Boem" <elena.boem@gmail.com>
Inviato: Mercoledì, 28 dicembre 2022 11:41:28
Oggetto: Re: s. militari

Gentile Sig. Schiabel,
le allego tutta la documentazione riguardante la domanda di indennizzo per servitù militari discussa oggi.

Gli allegati prevedono:

- scansione domanda con marca da bollo
- mappa con indicazione della posizione dell'immobile
- visura dei subalterni alloggio e garage
- carta di identità dei comproprietari

Se ci fosse qualche mia mancanza, le chiedo la cortesia di segnalarmelo in modo che possa sistemare la documentazione

A disposizione

Andrea Donè
349 1981780

Il giorno mer 28 dic 2022 alle ore 09:21 Pier Luigi Schiabel
<pierluigi.schiabel@sandonadipiave.net> ha scritto:

--

Pier Luigi Schiabel
Comune di San Donà di Piave
Settore 4°
Sportello Unico per l'Edilizia
pierluigi.schiabel@sandonadipiave.net
0421590405

Il contenuto di questa e-mail inclusi i suoi allegati è riservato e fornito solo a scopo confidenziale e informativo al destinatario o destinatari di posta elettronica. Si informa chi legge il presente avviso – se non è l'effettivo destinatario o se la presente comunicazione è pervenuta per errore – che è proibito leggere, copiare, usare o diffondere il contenuto di questa mail e degli eventuali documenti allegati senza autorizzazione ai sensi dell'art. 616 del Codice Penale (Violazione, sottrazione e soppressione di corrispondenza) e ai sensi del Regolamento Europeo (UE) 2016/679 del Parlamento Europeo relativo alla protezione delle persone fisiche con riguardo al trattamento dei dati personali, nonché, del D.Lgs. 196/2003 così come modificato dal D.Lgs. 101/2018. Si comunica che il Vostro indirizzo mail è in nostro possesso in quanto da Voi fornitoci tramite comunicazione scritta,


telefonica, telematica o direttamente oralmente e la sicurezza del suo utilizzo all'interno del nostro Ente è garantito dai nostri processi informativi e procedurali conformi alle norme che prevedono l'applicazione di adeguate misure di sicurezza tecniche ed organizzative costantemente aggiornate. Nel caso in cui abbiate ricevuto questo messaggio per errore, Vi preghiamo di comunicarcelo e di distruggere immediatamente il documento senza farne copia. L'informativa privacy relativa al trattamento dei dati personali ex art. 13 Regolamento Europeo (UE) 2016/679 è pubblicata nell'apposita sezione privacy del sito web istituzionale del Comune di San Donà di Piave al seguente link
https://www.sandonadipiave.net/myportal/C_H823/informativa-privacy

--

Pier Luigi Schiabel
Comune di San Donà di Piave
Settore 4°
Sportello Unico per l'Edilizia
pierluigi.schiabel@sandonadipiave.net
0421590405

Il contenuto di questa e-mail inclusi i suoi allegati è riservato e fornito solo a scopo confidenziale e informativo al destinatario o destinatari di posta elettronica. Si informa chi legge il presente avviso – se non è l'effettivo destinatario o se la presente comunicazione è pervenuta per errore – che è proibito leggere, copiare, usare o diffondere il contenuto di questa mail e degli eventuali documenti allegati senza autorizzazione ai sensi dell'art. 616 del Codice Penale (Violazione, sottrazione e soppressione di corrispondenza) e ai sensi del Regolamento Europeo (UE) 2016/679 del Parlamento Europeo relativo alla protezione delle persone fisiche con riguardo al trattamento dei dati personali, nonché, del D.Lgs. 196/2003 così come modificato dal D.Lgs. 101/2018. Si comunica che il Vostro indirizzo mail è in nostro possesso in quanto da Voi fornitoci tramite comunicazione scritta, telefonica, telematica o direttamente oralmente e la sicurezza del suo utilizzo all'interno del nostro Ente è garantito dai nostri processi informativi e procedurali conformi alle norme che prevedono l'applicazione di adeguate misure di sicurezza tecniche ed organizzative costantemente aggiornate. Nel caso in cui abbiate ricevuto questo messaggio per errore, Vi preghiamo di comunicarcelo e di distruggere immediatamente il documento senza farne copia. L'informativa privacy relativa al trattamento dei dati personali ex art. 13 Regolamento Europeo (UE) 2016/679 è pubblicata nell'apposita sezione privacy del sito web istituzionale del Comune di San Donà di Piave al seguente link
https://www.sandonadipiave.net/myportal/C_H823/informativa-privacy

Completata da:
Francis Eugenio
Iscritto all'albo:
Geometri
Prov. Venezia

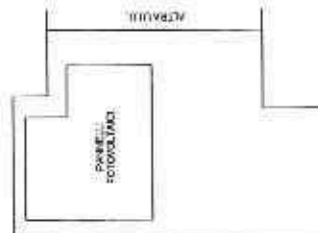PIANO SECONDO
COPERTURA

40464
15860



Zirine Sbl
Gensba
Amelie de

Strada dei Fabbricati - Situazione al 01/06/2022 - Comune di SAN DONA' DI PIAVE (HE21) - c. Foglio 35 - Particella 432 - Subalterno 20 -
mem 01

VIA CALNOVA n. 200-F PIANO T.1 - 2

Data: 01/06/2022 - n. 198967 - Richiedente: BNCNNA59L52L736D
Totale schede: 1 - Formato di acquisizione: A3(297x420) - Formato stampa richiesto: A4(210x297)

Agenzia delle Entrate
CATASTO FABBRICATI
Ufficio Provinciale di
Venezia

Dichiarazione protocollo n. VE0052

Comune di San Dona' Di Piave

Via Calnova

civ. 200-F

Identificativi Catastali:

Sezione:

Foglio: 35

Particella: 452

Subalterno: 19

Compilata da:

Franzin Eugenio

Iscritto all'albo:

Geometri


Prov. Venezia

N. 2490

Planimetria

Scheda n. 1

Scala 1:200

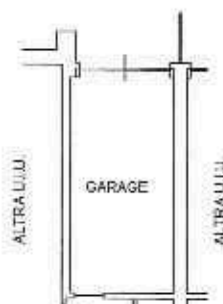
B
60464
15860PIANO TERRA
H=2.70

Eugenio Sobbi

Eugenio Sobbi

Andrea De

Eugenio Sobbi

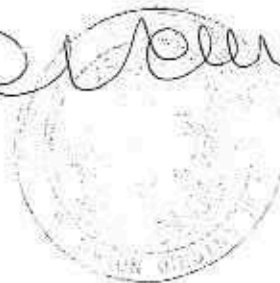

Ultima planimetria in atti

Data: 01/06/2022 - n. T98966 - Richiedente: BNCNNA59L52L736D

Totale schede: 1 - Formato di acquisizione: A4(210x297) - Formato stampa richiesto: A4(210x297)


Catasto dei Fabbricati - Situazione al 01/06/2022 - Comune di SAN DONA' DI PIAVE (H823) - < Foglio 35 - Particella 452 - Subalterno 19 >
VIA CALNOVA n. 200-F Piano T

40 664
 /5860


ELABORATO PLANIMETRICO	Compilato da: FRANCA EUGENIO	Isodotto all'albo: QUANTITI	Prov. Venezia	N. 2490
Comune di San Dona' di Piave	Serie: 35	Particella: 452	Protocollo n. 0401/2022	del
Dimostrazione grafica dei subalterni			Tipologia n. 45148	dal 22/02/2022
				Scala 1: 500

PIANO TERRA



VIA CALKOVÁ

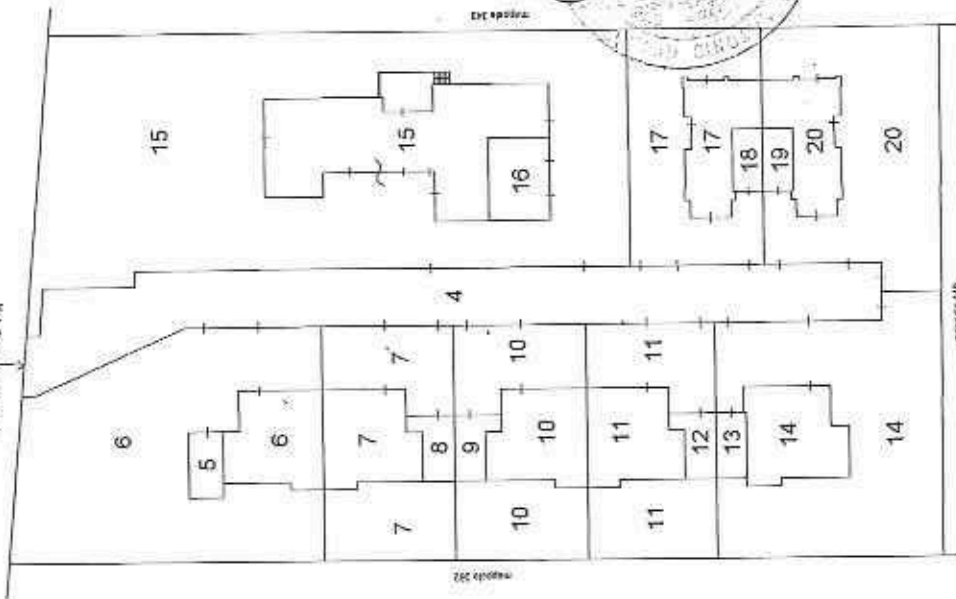

PIANO PRIMO

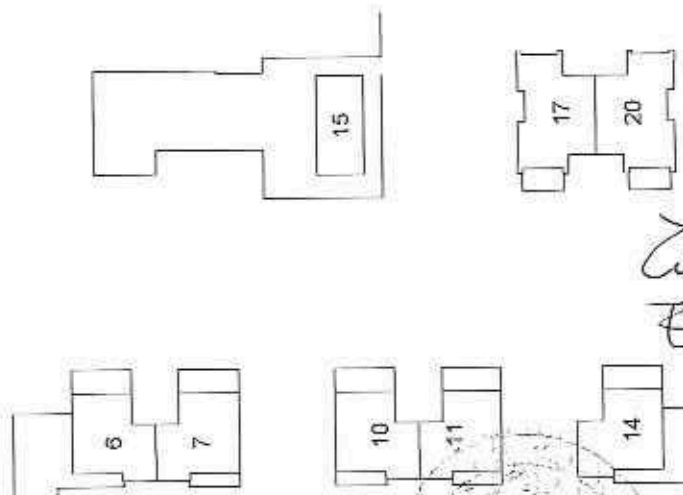

PIANO SECONDO

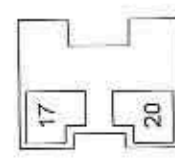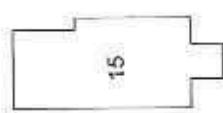PIANO PRIMO
SOTTOSTRADA


Carlo Sella
Enrico
Michela

Alfredo Sella

Elaborato Planimetrico - Catasto dei Fabbricati - Situazione al 31/05/2022 - Comune di SAN DONA' DI PIAVE (1823) - < Foglio 35 Particella 452 >

Ultima planimetria
 Agenzia delle Entrate
 CATASTO FABBRICATI
 Ufficio provinciale di Venezia

Data: 31/05/2022 - n. T184084 - Richiedente: Telematico
 Totale schede: 1 - Formato di acquisizione: A3(297x420) - Formato stampa richiesto: A4(210x297) - Fattore di scala non utilizzabile

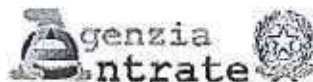

Direzione Provinciale di Venezia
 Ufficio Provinciale - Territorio
 Servizi Catastali


Data: 31/05/2022
 Ora: 14:13:16
 Numero Pratica: T184085
 Pag: 1 - Fine

ACCERTAMENTO DELLA PROPRIETÀ IMMOBILIARE URBANA ELENCO DEI SUBALTERNI ASSEGNATI

Comune	Sezione	Foglio	Particella	Tipo mappale	del:
SAN DONA' DI PIAVE		35	452	45348	22/02/2022

Sub	UBICAZIONE via/piazza	n.civ	Piani	Scala	Int	DESCRIZIONE
1						SOPPRESSO
2						SOPPRESSO
3						SOPPRESSO
4	via calnova	SNC	T			BENE COMUNE NON CENSIBILE, AREA SCOPERTA COMUNE AI SUB. 2,3,4,5,6,7,8,9,10,11,12,13 E 14.
5	via calnova	SNC	T			AUTORIMESSA
6	via calnova	SNC	T-1			ABITAZIONE DI TIPO CIVILE CON CORTE ESCLUSIVA
7	via calnova	SNC	T-1			ABITAZIONE DI TIPO CIVILE CON CORTE ESCLUSIVA
8	via calnova	SNC	T			AUTORIMESSA
9	via calnova	SNC	T			AUTORIMESSA
10	via calnova	SNC	T-1			ABITAZIONE DI TIPO CIVILE CON CORTE ESCLUSIVA
11	via calnova	SNC	T-1			ABITAZIONE DI TIPO CIVILE CON CORTE ESCLUSIVA
12	via calnova	SNC	T			AUTORIMESSA
13	via calnova	SNC	T			AUTORIMESSA
14	via calnova	SNC	T-1			ABITAZIONE DI TIPO CIVILE CON CORTE ESCLUSIVA
15	via calnova	200	S1-T - 1			ABITAZIONE IN VILLINO CON CORTE ESCLUSIVA
16	via calnova	200	T			AUTORIMESSA
17	via calnova	200	T-1 - 2			ABITAZIONE DI TIPO CIVILE CON CORTE ESCLUSIVA
18	via calnova	200	T			AUTORIMESSA
19	via calnova	200	T			AUTORIMESSA
20	via calnova	200	T-1 - 2			ABITAZIONE DI TIPO CIVILE CON CORTE ESCLUSIVA

Visura telematica

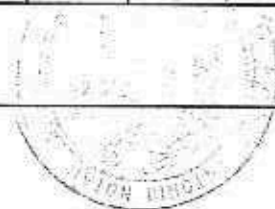

Visura telematica
Enrica Sabatini
Enrica Sabatini
Enrica Sabatini





Direzione Provinciale di Venezia
Ufficio Provinciale - Territorio
Servizi Catastali

Visura storica per immobile

Situazione degli atti informatizzati al 03/07/2022

PROTOCOLLO N. 0067952 del 28/12/2022 12:52:16 // ENTRATA
COPIA CARTACEA DI ORIGINALE DIGITALE.
stampato il giorno 06/07/2026 da Girotto Luca.
Riproduzione vietata senza permesso scritto dalla Direzione Provinciale di Venezia.
Data: 03/07/2022 Ora: 9:43:09 Segue
Hash (Sha256):d012177f84078003ba8d0fab8a7738a305af235b057b9a6b66e52f49691885f

Visura n.: T4915

Pag: 1

Dati della richiesta	Comune di SAN DONA' DI PIAVE (Codice:H823)
Catasto Fabbricati	Provincia di VENEZIA Foglio: 35 Particella: 452 Sub.: 19

INTESTATI

1	BOEM Elena nata a SAN DONA' DI PIAVE (VE) il 23/06/1986	BMOLNE86H63H823S*	(1) Proprieta' 1/2 in regime di separazione dei beni
2	DONE' Andrea nato a SAN DONA' DI PIAVE (VE) il 05/05/1986	DNONDR86E05H823U*	(1) Proprieta' 1/2 in regime di separazione dei beni

Unità immobiliare dal 04/03/2022

N.	DATI IDENTIFICATIVI				DATI DI CLASSAMENTO							DATI DERIVANTI DA
	Sezione Urbana	Foglio	Particella	Sub	Zona Cens.	Micro Zona	Categoria	Classe	Consistenza	Superficie Catastale	Rendita	
1		35	452	19	3		C/6	6	17 m²	Totale: 20 m²	Euro 56,19	Variazione del 04/03/2022 Pratica n. VE0052166 in atti dal 04/03/2022 UNITA AFFERENTI EDIFICATE SU AREA URBANA (n. 52166.1/2022)
Indirizzo			VIA CALNOVA n. 200-F Piano T									
Notifica						Partita					Mod.58	
Annotazioni			classamento e rendita proposti (d.m. 701/94)									

Mappali Terreni Correlati
Codice Comune H823 - Foglio 35 - Particella 452

L'intestazione alla data della richiesta deriva dai seguenti atti:

Situazione degli intestati dal 16/06/2022

N.	DATI ANAGRAFICI	CODICE FISCALE	DIRITTI E ONERI REALI
1	BOEM Elena nata a SAN DONA' DI PIAVE (VE) il 23/06/1986	BMOLNE86H63H823S*	(1) Proprieta' 1/2 in regime di separazione dei beni
2	DONE' Andrea nato a SAN DONA' DI PIAVE (VE) il 05/05/1986	DNONDR86E05H823U*	(1) Proprieta' 1/2 in regime di separazione dei beni

Visura storica per immobile

Situazione degli atti informatizzati al 03/07/2022

DATI DERIVANTI DA	Atto del 16/06/2022 Pubblico ufficiale BIANCHINI ANNA Sede SAN DONA' DI PIAVE (VE) Repertorio n. 40464 registrato in data - COMPRAVENDITA Nota presentata con Modello Unico n. 17582.1/2022 Reparto PI di VENEZIA in atti dal 30/06/2022
--------------------------	--

Situazione degli intestati dal 04/03/2022

N.	DATI ANAGRAFICI	CODICE FISCALE	DIRITTI E ONERI REALI
1	SCHIABEL Tiziano nato a SAN DONA' DI PIAVE (VE) il 02/05/1963	SCHTZN63E02H823X*	(1) Proprieta' 1/1 in regime di separazione dei beni fino al 16/06/2022
DATI DERIVANTI DA	del 04/03/2022 Pratica n. VE0052166 in atti dal 04/03/2022 Protocollo NSD n. ENTRATE.AGEV-ST1.REGISTRO UFFICIALE.2145371.04/03/2022 UNITA AFFERENTI EDIFICATE SU AREA URBANA (n. 52166.1/2022)		

Situazione dell'unità immobiliare che ha originato il precedente dal 28/09/2020

N.	DATI IDENTIFICATIVI				DATI DI CLASSAMENTO							DATI DERIVANTI DA
	Sezione Urbana	Foglio	Particella	Sub	Zona Cens.	Micro Zona	Categoria	Classe	Consistenza	Superficie Catastale	Rendita	
1		35	452	3			F/1		822 m²			VARIAZIONE del 25/09/2020 Pratica n. VE0076902 in atti dal 28/09/2020 DEMOLIZIONE E RICOSTRUZIONE (n. 38214.1/2020)
Indirizzo			VIA CALNOVA n. SNC Piano T									
Notifica							Partita				Mod.58	

L'intestazione alla data della richiesta deriva dai seguenti atti:

Situazione degli intestati dal 07/01/2021

N.	DATI ANAGRAFICI	CODICE FISCALE	DIRITTI E ONERI REALI
1	SCHIABEL Tiziano nato a SAN DONA' DI PIAVE (VE) il 02/05/1963	SCHTZN63E02H823X*	(1) Proprieta' 1/1 in regime di separazione dei beni fino al 04/03/2022
DATI DERIVANTI DA	Atto del 07/01/2021 Pubblico ufficiale VIANELLO ANGELO SERGIO Sede SAN DONA' DI PIAVE (VE) Repertorio n. 21760 registrato in data - COMPRAVENDITA Nota presentata con Modello Unico n. 1346.1/2021 Reparto PI di VENEZIA in atti dal 21/01/2021		

Situazione degli intestati dal 21/12/2020

N.	DATI ANAGRAFICI	CODICE FISCALE	DIRITTI E ONERI REALI
1	FERRAZZO Alessandra nata a SAN DONA' DI PIAVE (VE) il 17/08/1976	FRRLSN76M57H823Q*	(1) Proprieta' 1/1 in regime di separazione dei beni fino al 07/01/2021
DATI DERIVANTI DA	Atto del 21/12/2020 Pubblico ufficiale VIANELLO ANGELO SERGIO Sede SAN DONA' DI PIAVE (VE) Repertorio n. 21719 registrato in data - DIVISIONE Nota presentata con Modello Unico n. 27669.1/2020 Reparto PI di VENEZIA in atti dal 31/12/2020		

Visura storica per immobile

Situazione degli atti informatizzati al 03/07/2022

Situazione degli intestati dal 25/09/2020

N.	DATI ANAGRAFICI	CODICE FISCALE	DIRITTI E ONERI REALI
1	COSTRUZIONI EDILI POLES S.A.S. DI SILENO E MASSIMO POLESSE in SAN DONA' DI PIAVE (VE)	02811510276*	(1) Proprieta' 1/2 fino al 21/12/2020
2	FERRAZZO Alessandra nata a SAN DONA' DI PIAVE (VE) il 17/08/1976	FRRLSN76M57H823Q*	(1) Proprieta' 1/2 in regime di separazione dei beni fino al 21/12/2020
DATI DERIVANTI DA		Atto del 06/12/2017 Pubblico ufficiale VIANELLO ANGELO SERGIO Sede SAN DONA' DI PIAVE (VE) Repertorio n. 18919 registrato in data - COMPRAVENDITA Nota presentata con Modello Unico n. 27589.1/2017 Reparto PI di VENEZIA in atti dal 15/12/2017	

Per ulteriori variazioni richiedere le visure storiche dei seguenti immobili soppressi, originari del precedente

Foglio 35 Particella 74 Subalterno 3; Foglio 35 Particella 74 Subalterno 4; Foglio 35 Particella 74 Subalterno 5; Foglio 35 Particella 74 Subalterno 7;

Visura telematica

Tributi speciali: Euro 0,90

* Codice Fiscale Validato in Anagrafe Tributaria.

Visura storica per immobile

Situazione degli atti informatizzati al 03/07/2022

Dati della richiesta	Comune di SAN DONA' DI PIAVE (Codice:H823)
Catasto Fabbricati	Provincia di VENEZIA
	Foglio: 35 Particella: 452 Sub.: 20

INTESTATI

1	BOEM Elena nata a SAN DONA' DI PIAVE (VE) il 23/06/1986	BMOLNE86H63H823S*	(1) Proprieta' 1/2 in regime di separazione dei beni
2	DONE' Andrea nato a SAN DONA' DI PIAVE (VE) il 05/05/1986	DNONDR86E05H823U*	(1) Proprieta' 1/2 in regime di separazione dei beni

Unità immobiliare dal 04/03/2022

N.	DATI IDENTIFICATIVI				DATI DI CLASSAMENTO							DATI DERIVANTI DA	
	Sezione Urbana	Foglio	Particella	Sub	Zona Cens.	Micro Zona	Categoria	Classe	Consistenza	Superficie Catastale	Rendita		
1		35	452	20	3		A/2	3	6,5 vani	Totale: 185 m² Totale: escluse aree scoperte**: 159 m²	Euro 419,62	Variazione del 04/03/2022 Pratica n. VE0052166 in atti dal 04/03/2022 UNITA AFFERENTI EDIFICATE SU AREA URBANA (n. 52166.1/2022)	
Indirizzo			VIA CALNOVA n. 200-F Piano T-1 - 2										
Notifica						Partita					Mod.58		
Annotazioni			classamento e rendita proposti (d.m. 701/94)										

Mappali Terreni Correlati

Codice Comune H823 - Foglio 35 - Particella 452

L'intestazione alla data della richiesta deriva dai seguenti atti:

Situazione degli intestati dal 16/06/2022

N.	DATI ANAGRAFICI	CODICE FISCALE	DIRITTI E ONERI REALI
1	BOEM Elena nata a SAN DONA' DI PIAVE (VE) il 23/06/1986	BMOLNE86H63H823S*	(1) Proprieta' 1/2 in regime di separazione dei beni
2	DONE' Andrea nato a SAN DONA' DI PIAVE (VE) il 05/05/1986	DNONDR86E05H823U*	(1) Proprieta' 1/2 in regime di separazione dei beni

Visura storica per immobile

Situazione degli atti informatizzati al 03/07/2022

DATI DERIVANTI DA	Atto del 16/06/2022 Pubblico ufficiale BIANCHINI ANNA Sede SAN DONA' DI PIAVE (VE) Repertorio n. 40464 registrato in data - COMPRAVENDITA Nota presentata con Modello Unico n. 17582.1/2022 Reparto PI di VENEZIA in atti dal 30/06/2022
--------------------------	--

Situazione degli intestati dal 04/03/2022

N.	DATI ANAGRAFICI	CODICE FISCALE	DIRITTI E ONERI REALI
1	SCHIABEL Tiziano nato a SAN DONA' DI PIAVE (VE) il 02/05/1963	SCHTZN63E02H823X*	(1) Proprieta' 1/1 in regime di separazione dei beni fino al 16/06/2022
DATI DERIVANTI DA	del 04/03/2022 Pratica n. VE0052166 in atti dal 04/03/2022 Protocollo NSD n. ENTRATE.AGEV-ST1.REGISTRO UFFICIALE.2145371.04/03/2022 UNITA AFFERENTI EDIFICATE SU AREA URBANA (n. 52166.1/2022)		

Situazione dell'unità immobiliare che ha originato il precedente dal 28/09/2020

N.	DATI IDENTIFICATIVI				DATI DI CLASSAMENTO							DATI DERIVANTI DA	
	Sezione Urbana	Foglio	Particella	Sub	Zona Cens.	Micro Zona	Categoria	Classe	Consistenza	Superficie Catastale	Rendita		
1		35	452	3			F/1		822 m²			VARIAZIONE del 25/09/2020 Pratica n. VE0076902 in atti dal 28/09/2020 DEMOLIZIONE E RICOSTRUZIONE (n. 38214.1/2020)	
Indirizzo			VIA CALNOVA n. SNC Piano T										
Notifica							Partita					Mod.58	

L'intestazione alla data della richiesta deriva dai seguenti atti:

Situazione degli intestati dal 07/01/2021

N.	DATI ANAGRAFICI	CODICE FISCALE	DIRITTI E ONERI REALI
1	SCHIABEL Tiziano nato a SAN DONA' DI PIAVE (VE) il 02/05/1963	SCHTZN63E02H823X*	(1) Proprieta' 1/1 in regime di separazione dei beni fino al 04/03/2022
DATI DERIVANTI DA	Atto del 07/01/2021 Pubblico ufficiale VIANELLO ANGELO SERGIO Sede SAN DONA' DI PIAVE (VE) Repertorio n. 21760 registrato in data - COMPRAVENDITA Nota presentata con Modello Unico n. 1346.1/2021 Reparto PI di VENEZIA in atti dal 21/01/2021		

Situazione degli intestati dal 21/12/2020

N.	DATI ANAGRAFICI	CODICE FISCALE	DIRITTI E ONERI REALI
1	FERRAZZO Alessandra nata a SAN DONA' DI PIAVE (VE) il 17/08/1976	FRRLSN76M57H823Q*	(1) Proprieta' 1/1 in regime di separazione dei beni fino al 07/01/2021
DATI DERIVANTI DA	Atto del 21/12/2020 Pubblico ufficiale VIANELLO ANGELO SERGIO Sede SAN DONA' DI PIAVE (VE) Repertorio n. 21719 registrato in data - DIVISIONE Nota presentata con Modello Unico n. 27669.1/2020 Reparto PI di VENEZIA in atti dal 31/12/2020		

Visura storica per immobile

Situazione degli atti informatizzati al 03/07/2022

Situazione degli intestati dal 25/09/2020

N.	DATI ANAGRAFICI	CODICE FISCALE	DIRITTI E ONERI REALI
1	COSTRUZIONI EDILI POLES S.A.S. DI SILENO E MASSIMO POLESede in SAN DONA' DI PIAVE (VE)	02811510276*	(1) Proprieta' 1/2 fino al 21/12/2020
2	FERRAZZO Alessandra nata a SAN DONA' DI PIAVE (VE) il 17/08/1976	FRRLSN76M57H823Q*	(1) Proprieta' 1/2 in regime di separazione dei beni fino al 21/12/2020
DATI DERIVANTI DA		Atto del 06/12/2017 Pubblico ufficiale VIANELLO ANGELO SERGIO Sede SAN DONA' DI PIAVE (VE) Repertorio n. 18919 registrato in data - COMPRAVENDITA Nota presentata con Modello Unico n. 27589.1/2017 Reparto PI di VENEZIA in atti dal 15/12/2017	

Per ulteriori variazioni richiedere le visure storiche dei seguenti immobili soppressi, originari del precedente

Foglio 35 Particella 74 Subalterno 3; Foglio 35 Particella 74 Subalterno 4; Foglio 35 Particella 74 Subalterno 5; Foglio 35 Particella 74 Subalterno 7;

Visura telematica

Tributi speciali: Euro 0,90

* Codice Fiscale Validato in Anagrafe Tributaria.

** Si intendono escluse le "superfici di balconi, terrazzi e aree scoperte pertinenziali e accessorie, comunicanti o non comunicanti" (cfr. Provvedimento del Direttore dell'Agenzia delle Entrate 29 marzo 2013).

REPUBBLICA ITALIANA
MINISTERO DELL'INTERNO

CARTA DI IDENTITÀ / IDENTITY CARD
COMUNE DI / MUNICIPALITY
SAN DONÀ DI PIAVE

CA55597KY

COGNOME / SURNAME
DONE'
NOME / NAME
ANDREA
LUOGO E DATA DI NASCITA
PLACE AND DATE OF BIRTH
SAN DONÀ DI PIAVE (VE) 05.05.1986
SESSO / SEX
M
STATURA / HEIGHT
178
CITTADINANZA / NATIONALITY
ITA
EMISSIONE / ISSUING
12.01.2022
SCADENZA / EXPIRY
05.05.2032
FIRMA DEL TITOLARE / HOLDER'S SIGNATURE
Andrea Done'

712019

712019

1_ richiedente dichiara sotto la propria responsabilità, anche penale, di essere:

☐ Proprietario

☒ Comproprietario

degli immobili per i quali viene chiesto l'indennizzo e si impegna a comunicare all'Amministrazione Militare l'eventuale cessione o frazionamento dei beni asserviti, ai sensi dell'art. 325, comma 14 del D.L.vo n. 66/2010.

Data 28/12/2022

Firma

Andrea Dore

[Firma]

Si richiede altresì il riconoscimento degli indennizzi sulle stesse proprietà, relative al periodo precedente non prescritto, con riferimento alla data di presentazione della presente domanda.

Data 28/12/2022

Firma

Andrea Dore

[Firma]

Si allegano alla presente domanda :

Visure Catastali

☐ Terreni ☒ Fabbricati

Copia estratto di mappa (con evidenziato la proprietà asservita)

Copia documento di riconoscimento in corso di validità

☒ Carta di Identità ☐ Passaporto ☐ P.Auto

ESENTE DA AUTENTICA FIRMA

ART. 38 - 3° Comma D.P.R. 445/2000



OGGETTO: Domanda per richiesta di indennizzo

AL SIG. SINDACO
DEL COMUNE DI

S. DONA D.P.

Il sottoscritto ANDREA DORE nato a S. DONA D.P. Prov. (VE)

Il 05/05/1986 e domiciliato a S. DONA D.P. (VE) C.A.P. 30027

Via CALNOVA n° 200/F codice fiscale DNONDR86E05H823U

In qualità di ☐ Proprietario ☒ Comproprietario
n. telefono 349 1981780

Il sottoscritto ELENA BOEM nato a S. DONA D.P. PROV (VE)

Il 23/06/1986 e domiciliato a S. DONA D.P. (VE) C.A.P. 30027

Via CALNOVA n° 200/F codice fiscale BMOLNE86H63H823S

In qualità di ☐ Proprietario ☒ Comproprietario
n. telefono 349 3141322

Il sottoscritto _____ nato a _____ PROV ()

Il _____ e domiciliato a _____ () C.A.P. _____

Via _____ n° _____ codice fiscale _____

In qualità di ☐ Proprietario ☐ Comproprietario
n. telefono _____

Il sottoscritto _____ nato a _____ PROV ()


Il _____ e domiciliato a _____ () C.A.P. _____

Via _____ n° _____ codice fiscale _____


In qualità di ☐ Proprietario ☐ Comproprietario

CHIEDE/CHIEDONO

La corresponsione degli indennizzi, previsti dal D.L.vo n. 66/2010 per gli immobili descritti nell'elenco ☐ TERRENI ☒ FABBRICATI asserviti con il decreto in essere e relativi al periodo di imposizione.

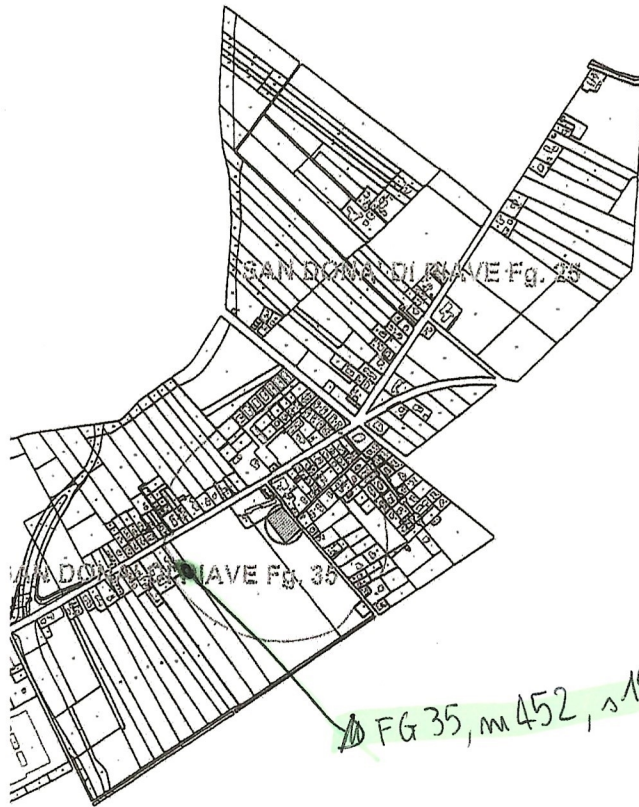

FG 35, m 452, n 19-20

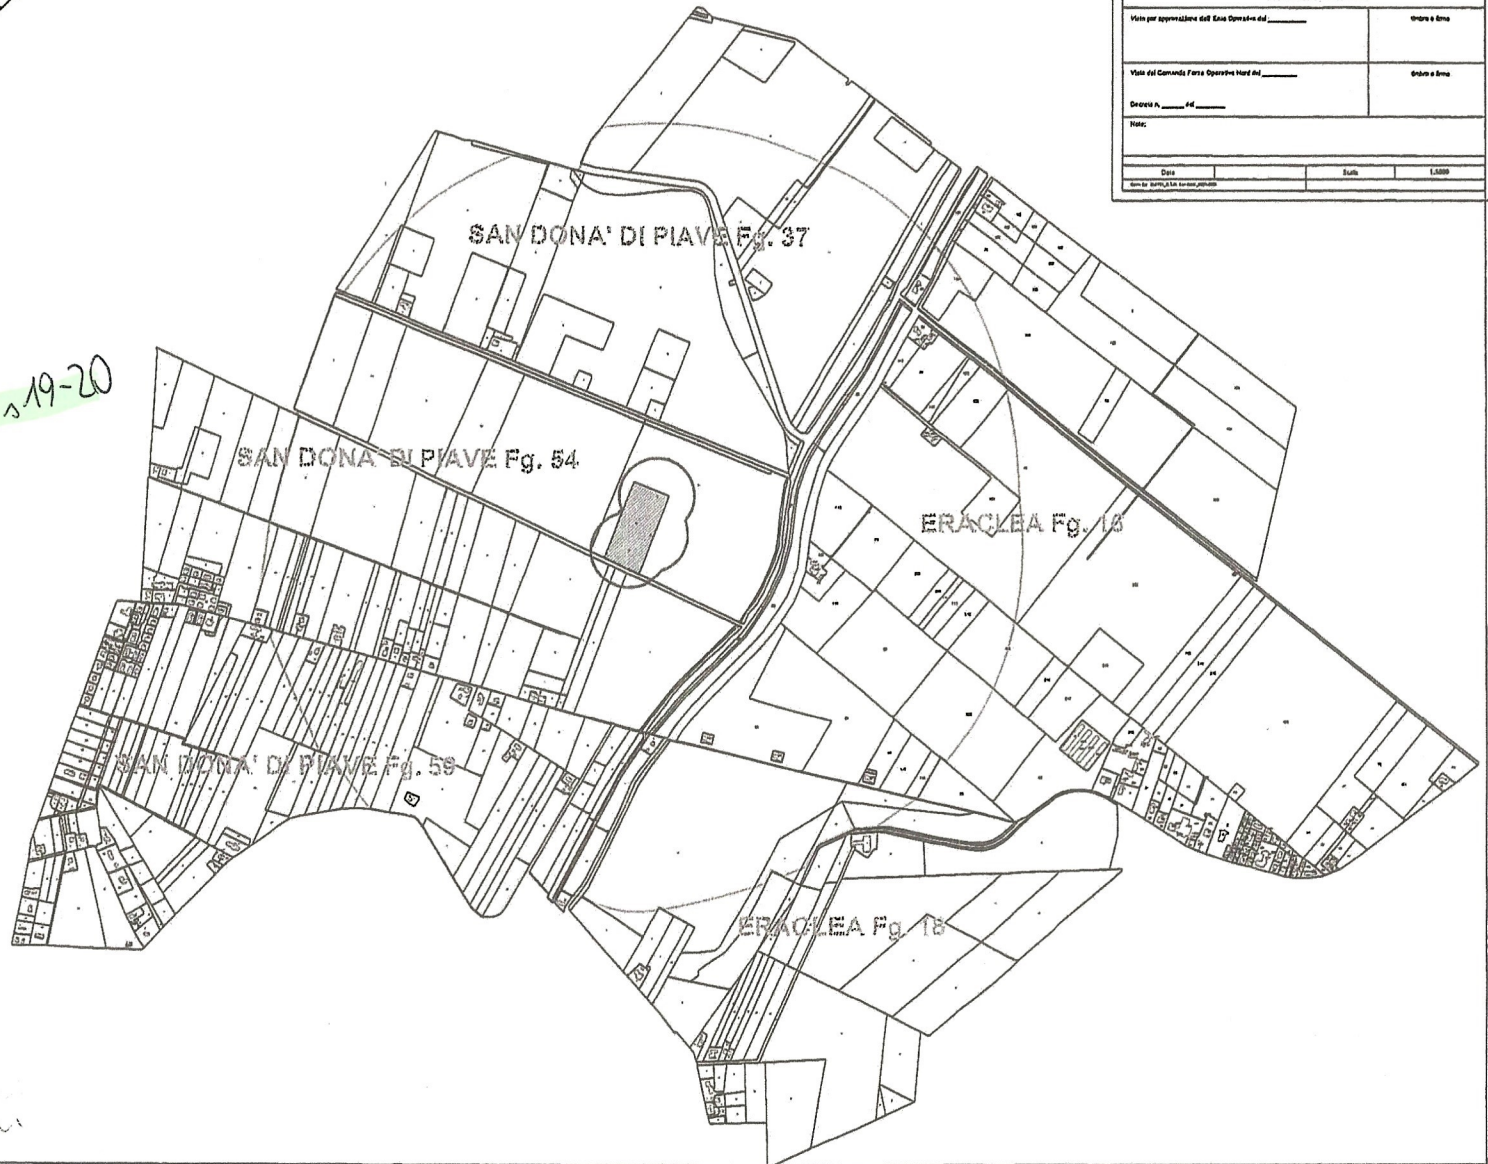

LEGENDA

	1° Zona di servizio militare
	2° Zona di servizio militare
	Area non servibile

Decreto di imposizione dei servizi militari

Piano d'insieme

Comune	Foglio catastale	Superficie mq
San Dona' di Piave (VE)	15 - 16 - 17 - 18 - 19	5.474.371
Eraclea (VE)	18 - 19	1.282.538
#	#	#

Il compilatore
 (Serg. Maggiore Ch. g. Salvatore RUTIGLIANO)

Il Capo Ufficio Demanio
 (Funt. Amm. Maria Carmela PACER)

Il Comandante in S.V.
 (Ten. Col. g. M. Antonio TONDI)

Visto per approvazione dell'Ente Operatore del _____	Ultimo a firma _____
Visto del Comando Forze Operative Nord del _____	Ultimo a firma _____
Decreto n. _____ del _____	
Note:	
Data _____	Scala _____ 1:5000

A) TERRENI

[illegible]

B) FABBRICATI

[illegible]

PROTOCOLLO N. 0067952 del 28/12/2022 12:52:16 // ENTRATA
COPIA CARTACEA DI ORIGINALE DIGITALE.
stampato il giorno 06/07/2026 da Girasol Luca.
Riproduzione cartacea ai sensi del D.Lgs.82/2005 e ss.mm.ii, di originale digitale.
Hash (Sha256):b44b22bdc9015608ef86ca1f62b72a72e1150084d906ca23a741539274575b5