

OGGETTO:

DOMANDA PER RICHIESTA DI INDENNIZZO

Comune di San Dona' di Piave
Prot. 0008373 del 17/02/2021
Classif: 13.3 E

AL SIG. SINDACO
DEL COMUNE DI _____



L sottoscritt MENGO FERNANDO nat 0 a COMO
il 16-12-1958 e domiciliato a SAN DONA' DI PIAVE (VE) C.A.P. 30027
Via CALNOVA n° 824 codice fiscale MNGFNM58T16C933M
in qualità di ☐ proprietario ☒ comproprietario tel. 3494976540

L sottoscritt _____ nat _____ a _____
il _____ e domiciliato a _____ (____) C.A.P. _____
Via _____ n° _____ codice fiscale _____
in qualità di ☐ proprietario ☐ comproprietario

L sottoscritt _____ nat _____ a _____
il _____ e domiciliato a _____ (____) C.A.P. _____
Via _____ n° _____ codice fiscale _____
in qualità di ☐ proprietario ☐ comproprietario

L sottoscritt _____ nat _____ a _____
il _____ e domiciliato a _____ (____) C.A.P. _____
Via _____ n° _____ codice fiscale _____
in qualità di ☐ proprietario ☐ comproprietario

CHIEDE/CHIEDONO

La corresponsione degli indennizzi, previsti dal D.L. 66/10, per 1 immobil E descritt 0
nell'elenco TERRENI FABBRICATI asserviti con il decreto in essere e relativi al periodo
di imposizione.


1 richiedente dichiara sotto la propria responsabilità, anche penale, di essere :

- ☐ proprietario
☐ comproprietario

degli immobili per i quali viene chiesto l'indennizzo e si impegna a comunicare
all'Amministrazione Militare l'eventuale cessione o frazionamento dei beni asserviti.

Data 17/02/21

FIRMA

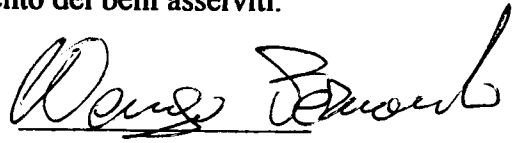

Si richiede altresì il riconoscimento degli indennizzi sulle stesse proprietà, relative al periodo
precedente non prescritto, con riferimento alla data di presentazione della presente domanda.

Data _____

FIRMA

Si allegano alla presente domanda:

Visure catastali ☐ terreni ☐ fabbricati

Copia estratto di mappa (con evidenziata la proprietà asservita) ☐

Copia del codice fiscale ☐

Copia del documento di identità

Eventuale atto di compravendita

(qualora nella visura catastale non risulti aggiornata la proprietà)

Ufficio Provinciale di Venezia - Territorio
Servizi Catastali

Visura per soggetto
limitata ad un comune
Situazione degli atti informatizzati al 10/04/2015

Data: 10/04/2015 - Ora: 10.53.45
Visura n.: T80452 Pag: 1
Segue

Dati della richiesta **BASSO GABRIELE GIOVANNI**
Soggetto individuato **Terreni e Fabbricati siti nel comune di SAN DONA` DI PIAVE (Codice: H823) Provincia di VENEZIA**
BASSO GABRIELE GIOVANNI nato a SAN DONA` DI PIAVE il 05/06/1956 C.F.: BSSGRL56H05H823J

Unità Immobiliari site nel Comune di SAN DONA` DI PIAVE(Codice H823) - Catasto dei Fabbricati

N.	DATI IDENTIFICATIVI					DATI DI CLASSAMENTO					ALTRE INFORMAZIONI	
	Sezione	Foglio	Particella	Sub	Zona Cens.	Micro Zona	Categoria	Classe	Consistenza	Rendita	Indirizzo	Dati ulteriori
1	Urbana	25	558	5	3		A/2	3	7 vani	Euro 451,90	Dati derivanti da VIA CALNOVA piano: T-1; VARIAZIONE NEL CLASSAMENTO del 16/02/2005 n. 20075.1/2005 in atti dal 16/02/2005 (protocollo n. VE0046484)	Annotazione
2		25	558	6	3		C/6	6	19 m²	Euro 62,80	VIA CALNOVA piano: T-1; VARIAZIONE NEL CLASSAMENTO del 16/02/2005 n. 20075.1/2005 in atti dal 16/02/2005 (protocollo n. VE0046484)	Annotazione
											VARIAZIONE DI CLASSAMENTO	

Immobile 1: Annotazione: classamento proposto con decorsi i termini di cui all'art 1 comma3 (d.m. 701/94)
Immobile 2: Annotazione: classamento proposto con decorsi i termini di cui all'art 1 comma3 (d.m. 701/94)
Totale: vani 7 m² 19 Rendita: Euro 514,70

Ufficio Provinciale di Venezia - Territorio
Servizi Catastali

**Visura per soggetto
limitata ad un comune**

Data: 10/04/2015 - Ora: 10.53.45
Visura n.: T80452 Pag: 2

Fine

manifestazione degli immobili indicati al n. 1**DATI ANAGRAFICI**

CODICE FISCALE **DIPITTE E ONEPI REALI**

BASSO Gabriele Giovanni nato a **SAN DONA' DI PIAVE** il **05/06/1955**
 - **BASSO Gaetano Giovanni** nato a **SAN DONA' DI PIAVE** il **03/06/1936**

BASSO Pietro nato a **SAN DONA' DI PIAVE** il **05/11/1924**

DATI DERIVANTI DA

ISTRUMENTO (ATTO PUBBLICO) del 05/03/2004 Nota presentata con Modello Unico n. 7021.1/2004 in atti dal 22/03/2004 Repertorio n.: 70968 Rogante: PECORELLI GIACOMO
Sede: TREVISO Registrazione: Sede: COMPRARENDITA
P337 IN2450706237 (8) Usufrutto per 1/2

Sede: **TREVISO** Registrazione: Sede: **COMPRAVENDITA**

Unità Immobiliari site nel Comune di SAN DONA' DI PLAVE(Codice H823) - Catasto dei Fabbricati

N.	DATI IDENTIFICATIVI				DATI DI CLASSAMENTO					ALTRE INFORMAZIONI		
	Sezione	Foglio	Particella	Sub	Zona Cens.	Micro Zona	Categoria	Classe	Consistenza	Rendita	Indirizzo Dati derivanti da	Dati ulteriori
1	Urbana	25	558	11	3		C/7	1	28 m²	Euro 10,56	VIA CALNOVA piano: T; VARIAZIONE NEL CLASSAMENTO del 04/04/2007 n. 16257.1/2007 in atti dal 04/04/2007 (protocollo n. VE0115327) VARIAZIONE DI CLASSAMENTO	Annotazione

Immobile 1: Annotazione: classamento e rendita non rettificati entro dodici mesi dalla data di iscrizione in atti della dichiarazione (d.m. 701/94)

Intestazione degli immobili indicati al n. 2

N.	DATI ANAGRAFICI	CODICE FISCALE	DIRITTI E ONERI REALI
1	BASSO Gabriele Giovanni nato a SAN DONA' DI PIAVE il 05/06/1956	BSSGRL56H05H8231*	(2) Nuda proprietà per 1/2
2	BASSO Gabriele Giovanni nato a SAN DONA' DI PIAVE il 05/06/1956	BSSGRL56H05H8231*	(1) Proprietà per 1/2
3	BASSO Pietro nato a SAN DONA' DI PIAVE il 05/11/1924	BSSPTR4505H823P*	(8) Usufrutto per 1/2

Totale Generale: vani 7 m² 47 Rendita: Euro 525,26

Unità immobiliari n. 3

Tributi erariali: Euro 0 90

Tributi erariali: Euro 0,90

Visura telematica

*** Codice Fiscale Validato in Anagrafe Tributaria**

ELABORATO PLANIMETRICOCompilato da:
Basso Gabriele GiovanniIscritto all'albo:
Geometri

Prov. Venezia

N. 1851

**Agenzia del Territorio
CATASTO FABBRICATI
Ufficio Provinciale di
Venezia**

PROTOCOLLO N. 0008373 del 17/02/2021 10:13:44 // ENTRATA
COPIA CARTACEA DI ORIGINALE DIGITALE.
stampato il giorno 02/07/2026 da Girotto Luca.
Verificato ai sensi del D.Lgs.82/2005 e ss.mm.ii, di originale digitale.
Hash (Sha256):323cb0ce05e06b42a0c419c205fdb0352e9ded2a330360d11aec5fe8929b54a

Comune di San Dona' Di Piave

Foglio: 25

Particella: 558

Protocollo n.


del

Tipo Mappale n. 48939


del 20/03/2006

Mostrazione grafica dei subalterni

Scala 1 : 500

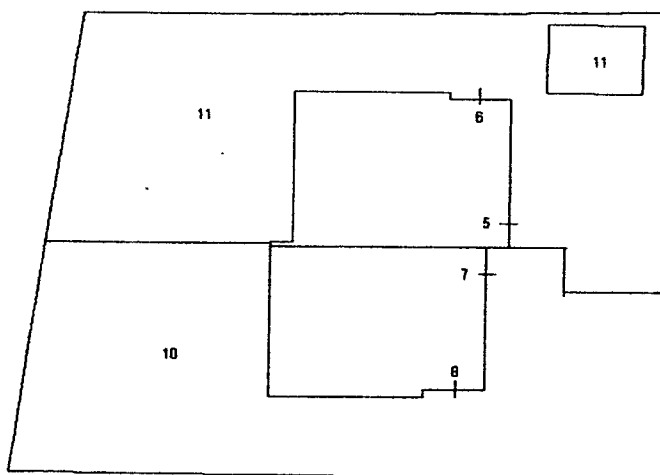

PIANTA PIANO TERRA

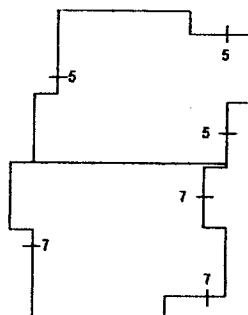

PIANTA PIANO PRIMO



Agenzia del Territorio
CATASTO FABBRICATI
 Ufficio Provinciale di
 Venezia

Dichiarazione protocollo n.

Planimetria di u.i.u. in Comune di **San Dona' Di Piave**

Via Calnova

PROTOCOLLO N. 0008373 del 17/02/2021 10:13:44 // ENTRATA
 COPIA CARTACEA DI ORIGINALE DIGITALE.
 Hash (Sha256): 323cb0ce05e06b42a0c419c205fdb0352e9d041e0360d11aec5fe8929b54a

Identificativi Catastali:

Sezione:

Foglio: 25

Particella: 558

Subalterno: 5

Compilata da:

Valeri Giorgio


Iscritto all'albo:

Geometri


Prov. Venezia

N. 1755

cheda n. 1 Scala 1: 200

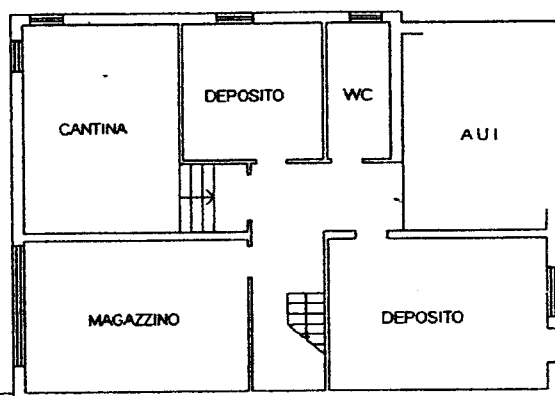

AUI

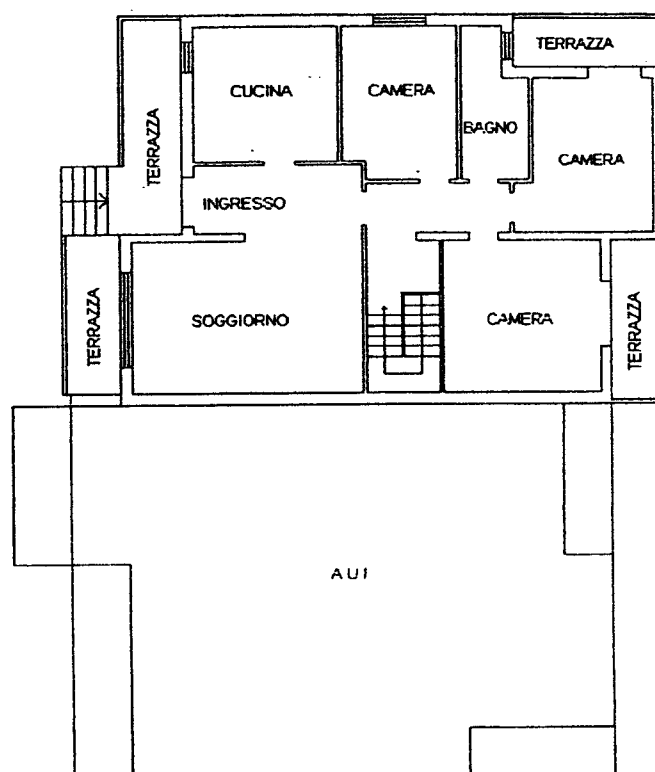

AUI

PIANTA PIANO TERRA H 210

PIANTA PIANO PRIMO H 270



Agenzia del Territorio
CATASTO FABBRICATI
Ufficio Provinciale di
Venezia

Dichiarazione protocollo n.

Planimetria di u.i.u. in Comune di

Via Calnova

PROTOCOLLO N. 0008373 del 17/02/2021 10:13:44 // ENTRATA
del
COPIA AUTENTICA DI ORIGINALE DIGITALE.
stampato il giorno 02/07/2026 da Girotto Luca.
Hash (SHA256): 323cb0ce05e06b42a0c419c205fdb0352e9ded2a330360d11aec5fe8929b54a

civ.

Identificativi Catastali:

Sezione:

Foglio: 25

Particella: 558

Subalterno: 6

Compilata da:

Valeri Giorgio

Iscritto all'albo:


Geometri

Prov. Venezia

N. 1755

cheda n. 1

Scala 1: 200

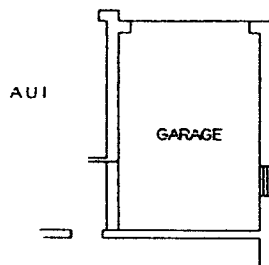

PIANTA PIANO TERRA H 210



N



Agenzia del Territorio
CATASTO FABBRICATI
Ufficio Provinciale di
Venezia

Dichiarazione protocollo n.

Planimetria di u.i.u. in Comune di ~~San Dona~~ **Di Piave**

Via Calnova

civ.

Identificativi Catastali:

Sezione:

Foglio: 25

Particella: 558

Subalterno: 11

Compilata da:

Basso Gabriele Giovanni

Iscritto all'albo:

Geometri

Prov. Venezia

N. 1851

Scheda n. 1

Scala 1:200

PROTOCOLLO N. 0008373 del 17/02/2021 10:13:44 // ENTRATA



COPIA CARTACEA DI ORIGINALE DIGITALE.

stampato il giorno 02/07/2026 da Girotto Luca.

Riproduzione cartacea ai sensi del D.Lgs.82/2005 e ss.mm.ii, di originale digitale.


Hash (Sha256): 323cb0ce05e06b42a0c419c205fdb0352e9ded2a330360d11aec5fe8929b54a

del

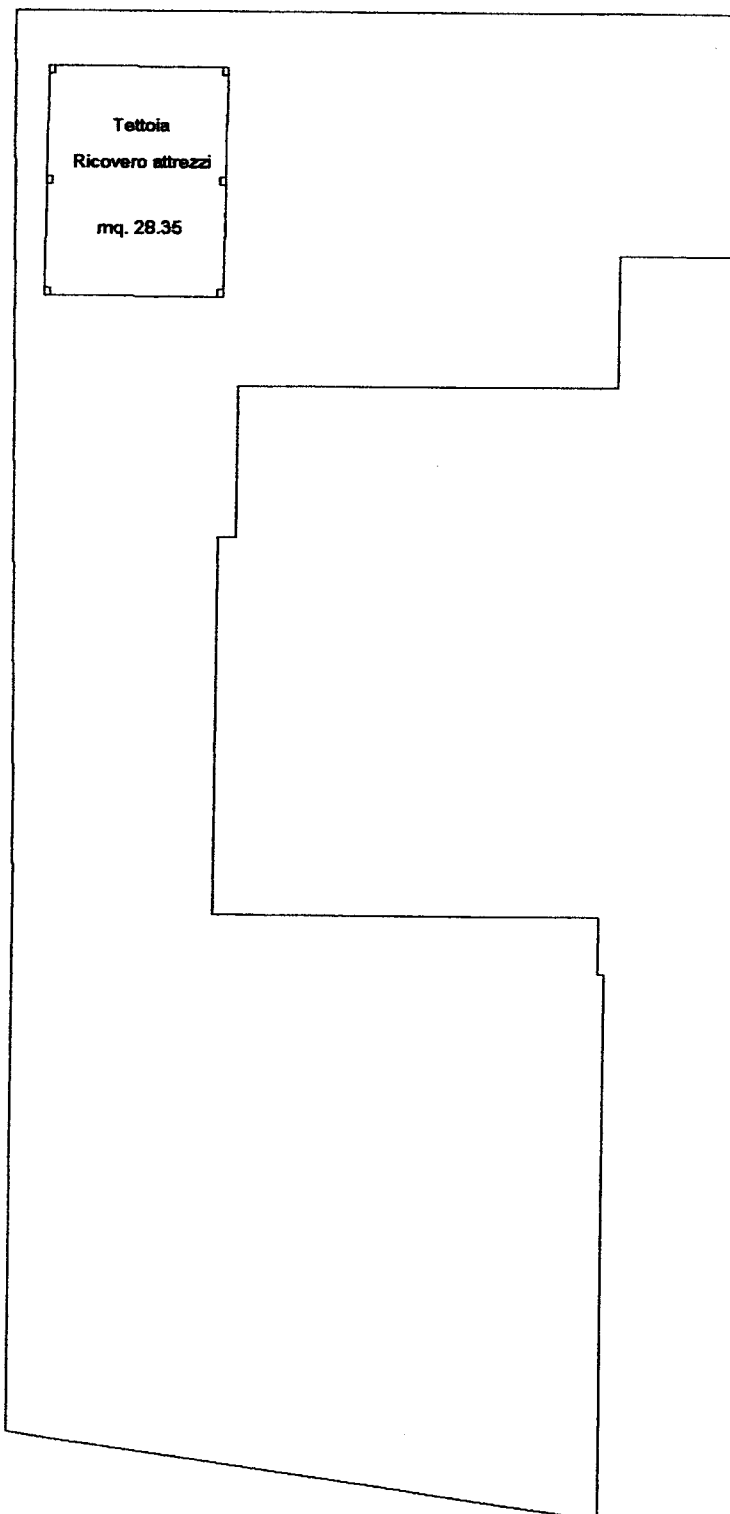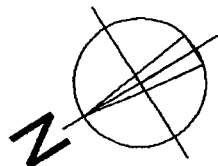

PIANTA PIANO TERRA H= 2.10



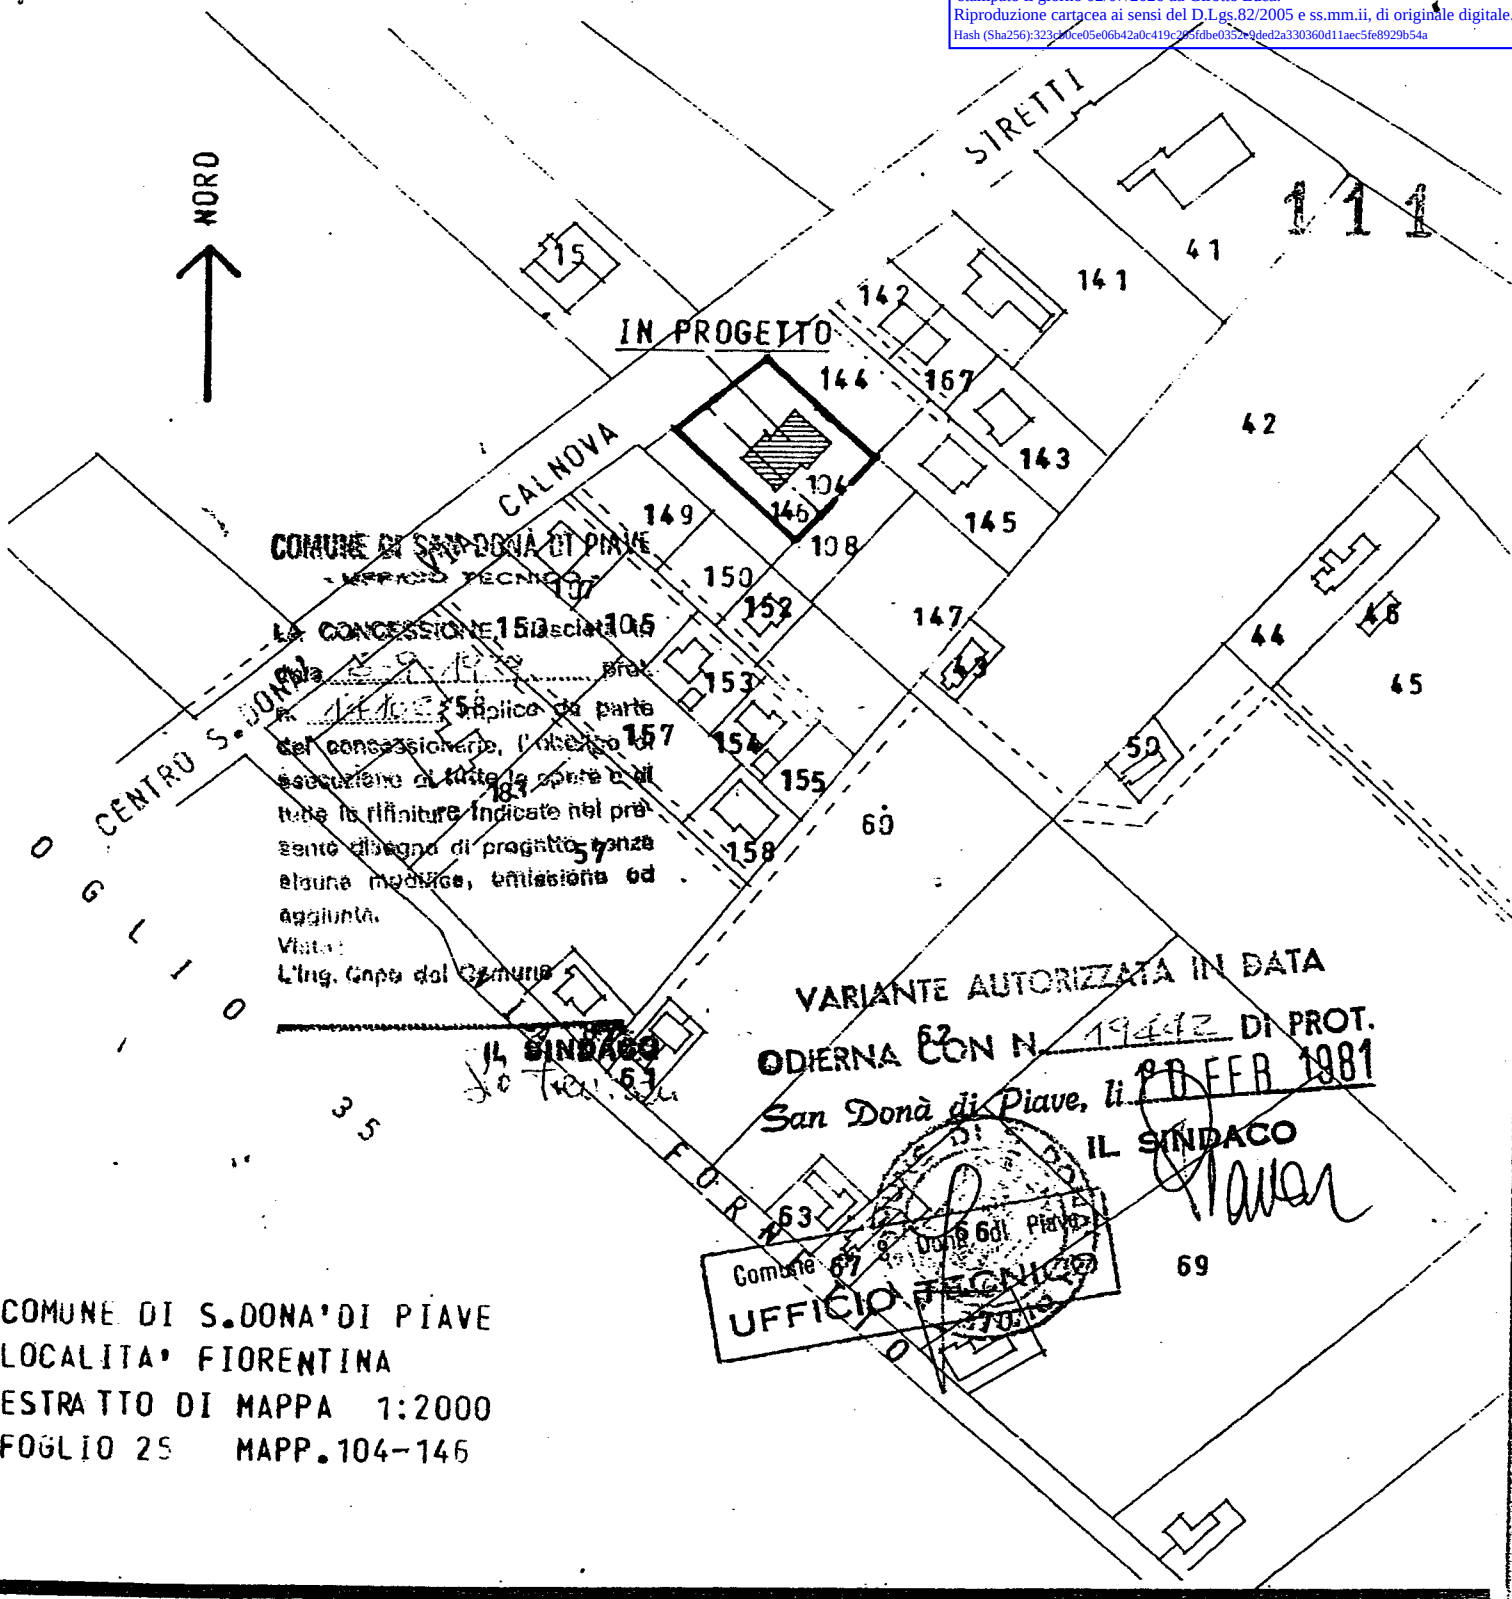

COMUNE DI SAN DONA DI PIAVE

UFFICIO TECNICO

LA CONCESSIONE 150 scia 106

Prot. n. 144/03 5

5 replica da parte

del concessionario, l'obbligato

esecuzione di tutte le opere e di

tutte le rifiniture indicate nel pre-

sente disegno di progetto senza

alcuna modifica, emissione ed

aggiunta.

Visto:

L'ing. Capo del Comune

IL SINDACO

de Teco. 63


VARIANTE AUTORIZZATA IN DATA

ODIERNA CON N. 19442 DI PROT.

San Donà di Piave, li 20 FEB 1981

IL SINDACO

69

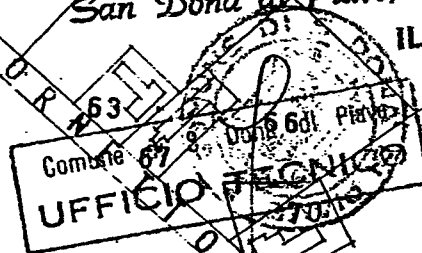

COMUNE DI S.DONA' DI PIAVE
LOCALITA' FIORENTINA
ESTRATTO DI MAPPA 1:2000
FOGLIO 25 MAPP.104-146

COMUNE DI S.DONA' □ LOCALITA' FIORENTINA □ ZONA ESTENSIVA
D I T T A: B R A G A T T O M A R Z I A N O VIA CALNOVA S.DONA'
COD.FISC. BRG MZN 28C06 I373M
P R O G E T T O DI CASA BIFAMIGLIARE IN VIA CALNOVA
DI V A R I A N T E M M MAPP. 104-146 FOGLIO 25

DOTT. ARCH.
ENZO IOCCANE

Enzo Iocane

N. 927 ORDINE

ARCHITETTI

DI VENEZIA

IL RICHIEDENTE:

Bragatto Marziano

stampato il giorno 02/07/2026 da Girotto Luca.

Riproduzione cartacea ai sensi del D.Lgs.82/2005 e ss.mm.ii, di originale digitale.

Hash (Sha256):323cb0ce05e06b42a0c419c205fdb0352e9ded2a330360d11aec5fe8929b54a



REPUBBLICA ITALIANA

CARTA DI IDENTITÀ

COMUNE DI

1. SAN DONA' DI PIAVE

2. MENGO

8. FERNANDO

4. COMO


6. 16.12.1958

6. M

7. 1352 P.1 S.A 1958₈. 170

4144355AA

CIITA4144355AA2<<<<<<<<<<<<
5812163M2312167ITA<<<<<<<<<4
MENGO<<FERNANDO<<<<<<<<<<<<

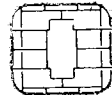

MMGFNN58T16C933M

4:44355AA

12 VALIDA PER L'ESPATRIO