



OGGETTO: Domanda per richiesta di indennizzo

AL SIG. SINDACO
DEL COMUNE DI SAN DONA' DI PIAVE

Il sottoscritto CIBIN ALESSANDRA nato a S. DONA' DI PIAVE Prov. (VE)

Il 23.08.80 e domiciliato a SAN DONA' DI PIAVE (VE) C.A.P. 30027

Via BETTARIN n° 3 codice fiscale CBNLSN80H63H823R

In qualità di ☒ **Proprietario** ☐ **Comproprietario**
n. telefono 340 1604692

Il sottoscritto _____ nato a _____ PROV ()

Il _____ e domiciliato a _____ () C.A.P. _____

Via _____ n° _____ codice fiscale _____

In qualità di ☐ **Proprietario** ☐ **Comproprietario**
n. telefono _____

Il sottoscritto _____ nato a _____ PROV ()

Il _____ e domiciliato a _____ () C.A.P. _____

Via _____ n° _____ codice fiscale _____

In qualità di ☐ **Proprietario** ☐ **Comproprietario**
n. telefono _____

Il sottoscritto _____ nato a _____ PROV ()

Il _____ e domiciliato a _____ () C.A.P. _____

Via _____ n° _____ codice fiscale _____

In qualità di ☐ **Proprietario** ☐ **Comproprietario**

CHIEDE/CHIEDONO

La corresponsione degli indennizzi, previsti dal D.L.vo n. 66/2010 per gli immobili descritti nell'elenco ☐ **TERRENI** ☒ **FABBRICATI** asserviti con il decreto in essere e relativi al periodo di imposizione.

1 richiedente dichiara sotto la propria responsabilità, anche penale, di essere:

☒ Proprietario

☐ Comproprietario

degli immobili per i quali viene chiesto l'indennizzo e si impegna a comunicare all'Amministrazione Militare l'eventuale cessione o frazionamento dei beni asserviti, ai sensi dell'art. 325, comma 14 del D.L.vo n. 66/2010.

Data 03/03/2021

Firma Alessandro Cini

Si richiede altresì il riconoscimento degli indennizzi sulle stesse proprietà, relative al periodo precedente non prescritto, con riferimento alla data di presentazione della presente domanda.

Data _____

Firma _____

Si allegano alla presente domanda :

Visure Catastali

☐ Terreni ☒ Fabbricati

X COPIA ATTO DONAZIONE

Copia estratto di mappa (con evidenziato la proprietà asservita)

X PLANIMETRIA

Copia documento di riconoscimento in corso di validità

☒ Carta di Identità ☐ Passaporto ☐ P.Auto CI 4423926 AA

ESENTE DA AUTENTICA FIRMA



4423926AA

```
CIIITA4423926AA4<<<<<<<<<<<<<<<
8008231F2508234ITA<<<<<<<<<<<8
CIBIN<ALESSANDRA<<<<<<<<<<<<
```

9 SAN DONA' DI PAVE
10 VIA MONS. BETTONI 3
11 11.08.2015 12 23.08.2025
13 FTA
14 CENL SANSOUB3F823R
15 *for Vincenzo Cironi*
16 4423926AA
17 VALIDA PER L'ESPATRIO



Direzione Provinciale di Venezia
Ufficio Provinciale - Territorio
Servizi Catastali

Visura per soggetto

Situazione degli atti informatizzati al 24/02/2021

Data: 24/02/2021 - Ora: 17.19.07
Visura n.: T344407 Pag: 1

Segue

Dati della richiesta	CIBIN ALESSANDRA
Soggetto individuato	Terreni e Fabbricati siti in tutta la provincia di VENEZIA CIBIN ALESSANDRA nata a SAN DONA` DI PIAVE il 23/08/1980 C.F.: CBNLSN80M63H823R

1. Unità Immobiliari site nel Comune di SAN DONA` DI PIAVE(Codice H823) - Catasto dei Fabbricati

N.	DATI IDENTIFICATIVI				DATI DI CLASSAMENTO						ALTRE INFORMAZIONI		
	Sezione Urbana	Foglio	Particella	Sub	Zona Cens.	Micro Zona	Categoria	Classe	Consistenza	Superficie Catastale	Rendita	Indirizzo Dati derivanti da	Dati ulteriori
1		25	150	5	3		C/6	6	34 m²	Totale: 42 m²	Euro 112,38	VIA MONSIGNOR BETTAMIN piano: S1; Variazione del 09/11/2015 - Inserimento in visura dei dati di superficie.	Annotazione
2		25	150	6	3		A/3	5	7,5 vani	Totale: 113 m² Totale escluse aree scoperte**: 110 m²	Euro 503,55	VIA MONSIGNOR BETTAMIN n. 1/B piano: T-1; Variazione del 09/11/2015 - Inserimento in visura dei dati di superficie.	Annotazione

Immobile 1: Annotazione: classamento e rendita non rettificati entro dodici mesi dalla data di iscrizione in atti della dichiarazione (d.m. 701/94)

Immobile 2: Annotazione: classamento e rendita non rettificati entro dodici mesi dalla data di iscrizione in atti della dichiarazione (d.m. 701/94)

Totale: vani 7,5 m² 34 Rendita: Euro 615,93

Intestazione degli immobili indicati al n. 1


N.	DATI ANAGRAFICI				CODICE FISCALE	DIRITTI E ONERI REALI
1	CIBIN Alessandra nata a SAN DONA` DI PIAVE il 23/08/1980				CBNLSN80M63H823R*	(1) Proprietà` per 1/1
DATI DERIVANTI DA		ISTRUMENTO (ATTO PUBBLICO) del 23/09/2020 Nota presentata con Modello Unico in atti dal 25/09/2020 Repertorio n.: 20697 Rogante: TERRACINA VALERIA Sede: SAN DONA` DI PIAVE Registrazione: Sede: DONAZIONE ACCETTATA (n. 18545.1/2020)				

Unità immobiliari n. 2

Tributi erariali: Euro 0,90



Planimetria di u.i.u. in Comune di SAN DONA' DI PIAVE via Mons. Bettamin civ.

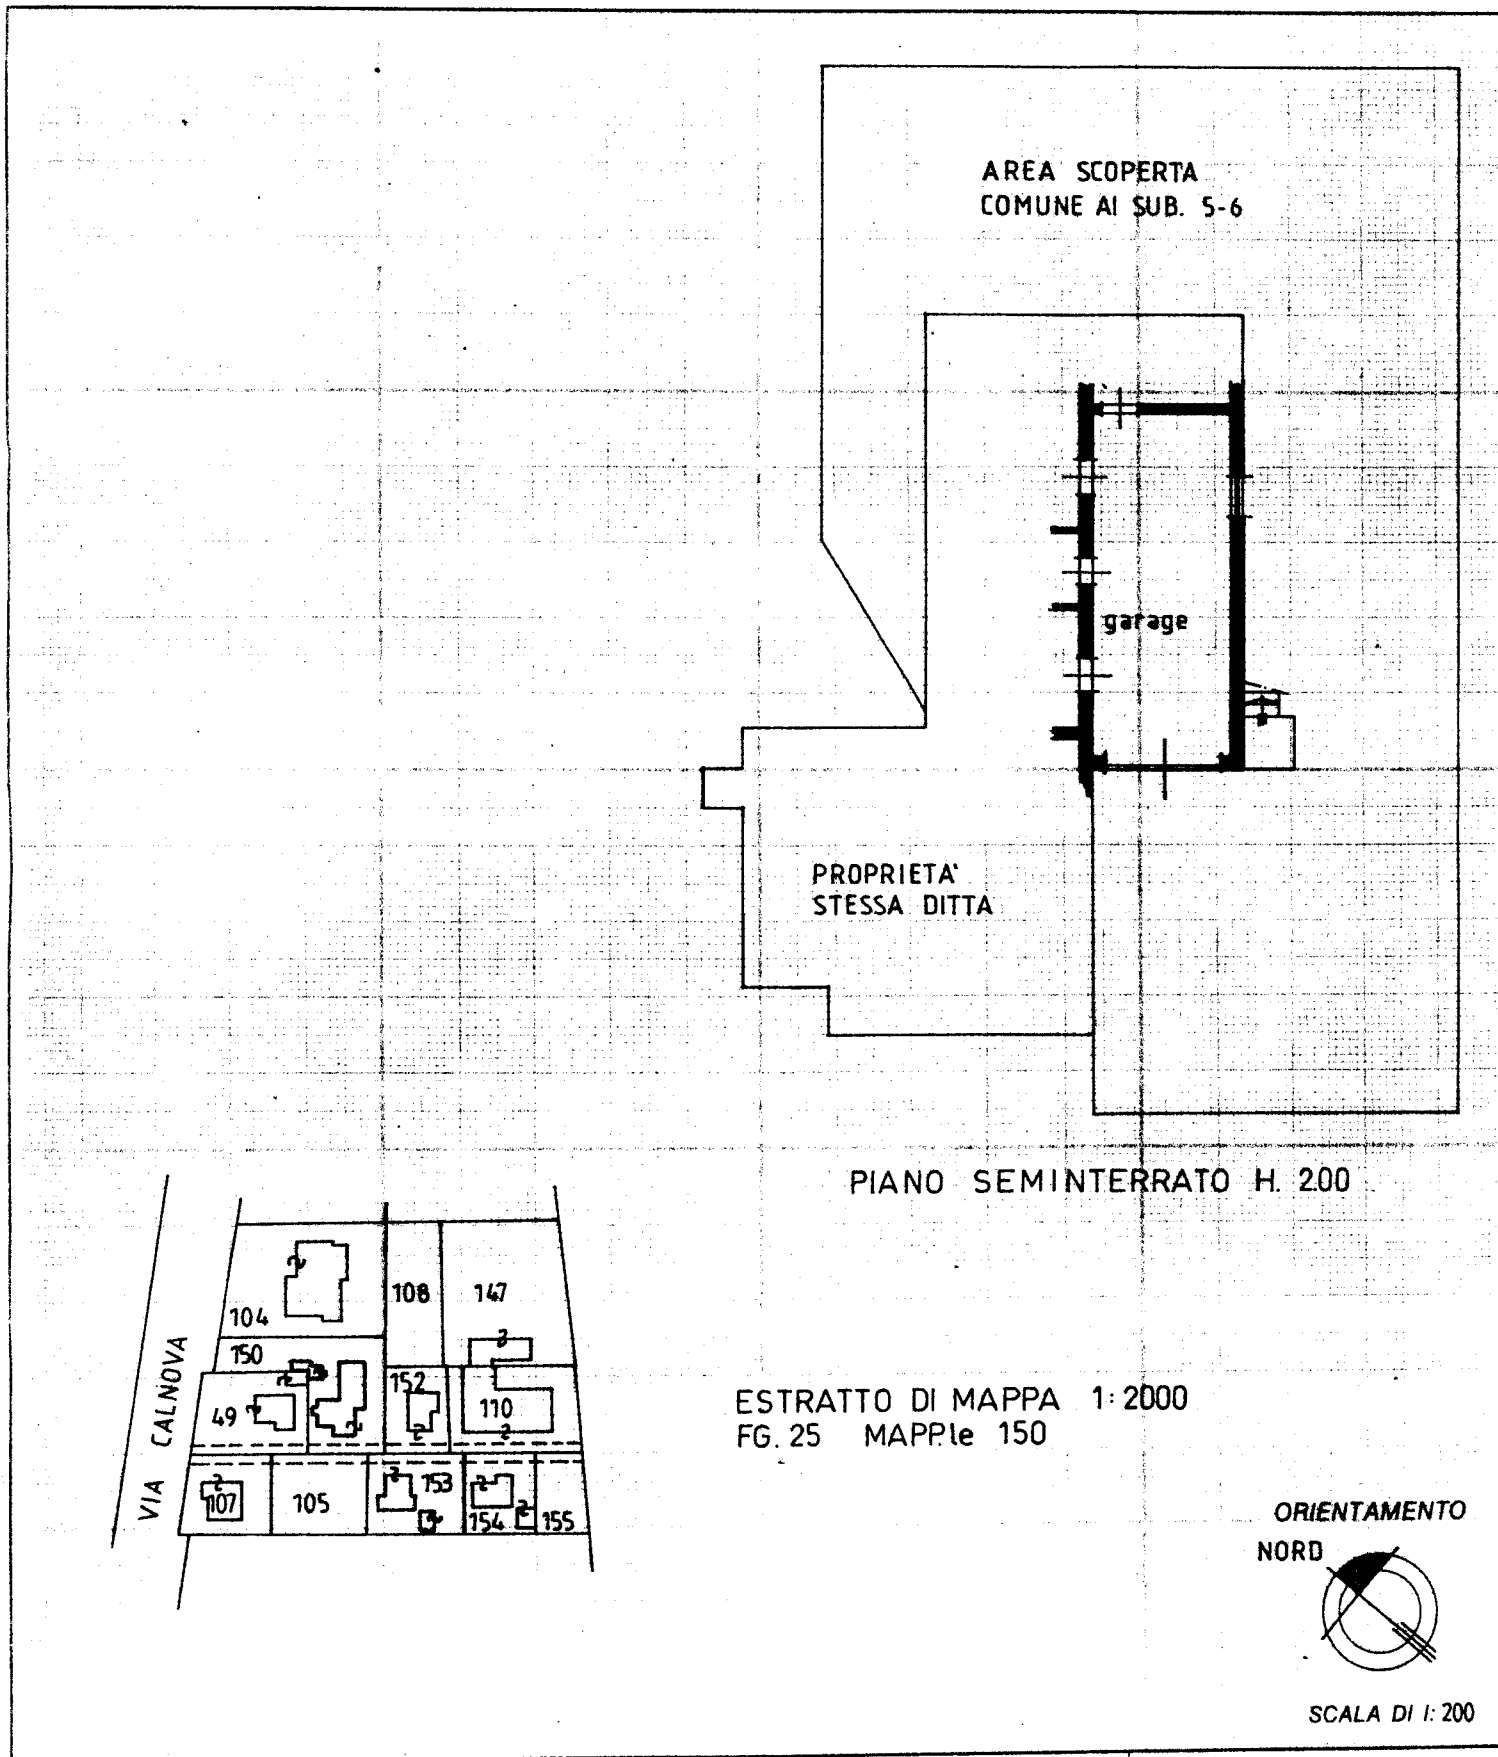

Dichiarazione di N.C. ☐
Denuncia di variazione ☒

Identificativi catastali
F. 25
n. 150 sub. 5

Compilata dal
(Titolo, cognome e nome)

AMADIO architetto DANIELE

Iscritto all'albo degli architetti **RS**

della provincia di **Venezia**

data Firma **DANIELE AMADIO**


ORDINE ARCHITETTI
VENEZIA
N° **1570**
architetto
**DANIELE
AMADIO**

RISERVATO ALL'UFFICIO


PLOT. B 00 523/00




Planimetria di u.i.u. in Comune di SAN DONA' DI PIAVE via Mons. Bettamin civ.

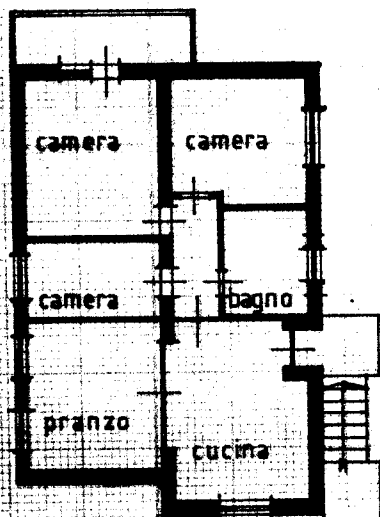

PIANO RIALZATO H. 2.80

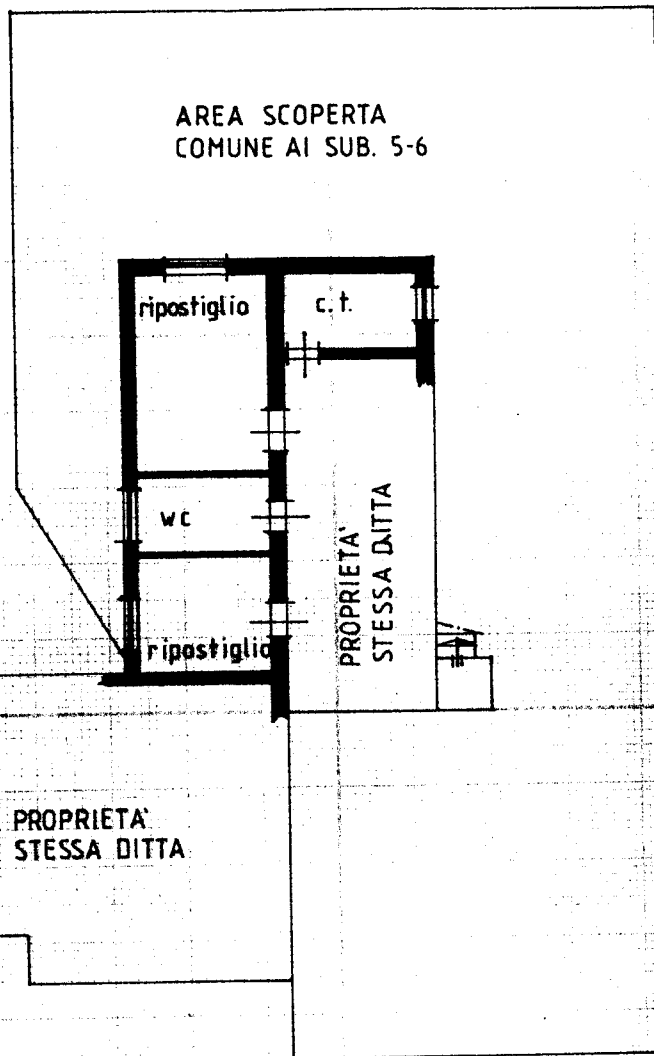

PIANO SEMINTERRATO H. 2.00

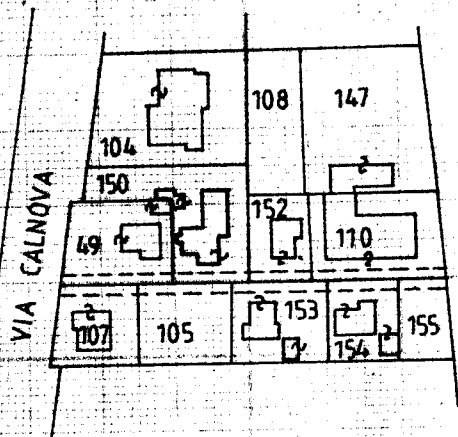

ESTRATTO DI MAPPA 1:2000
FG. 25 MAPPE 150

ORIENTAMENTO
NORD

SCALA DI 1:200

Dichiarazione di N.C. ☐
Denuncia di variazione ☒

Identificativi catastali
F. 25
n. 150 sub. 6

Compilata dal
(Titolo, cognome e nome)

AMADIO architetto DANIELE


Iscritto all'albo degli architetti **ORDINE ARCHITETTI VENEZIA**
della provincia di **Venezia** N° **1570**
data Firma **DANIELE AMADIO**

RISERVATO ALL'UFFICIO


NOT. B 00523/00



il proprietario
C. Limotalino

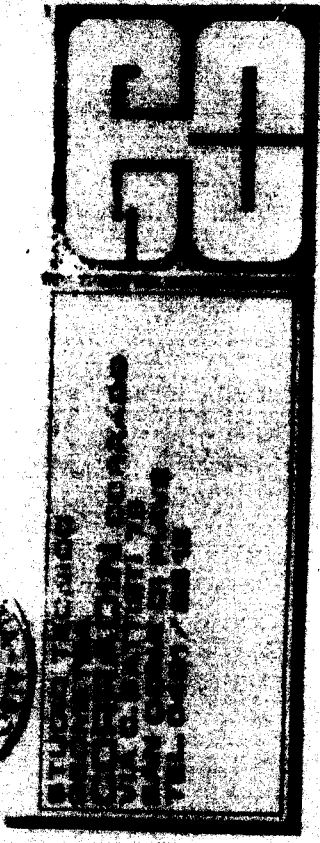

PLANIMETRIA App. 1.2000

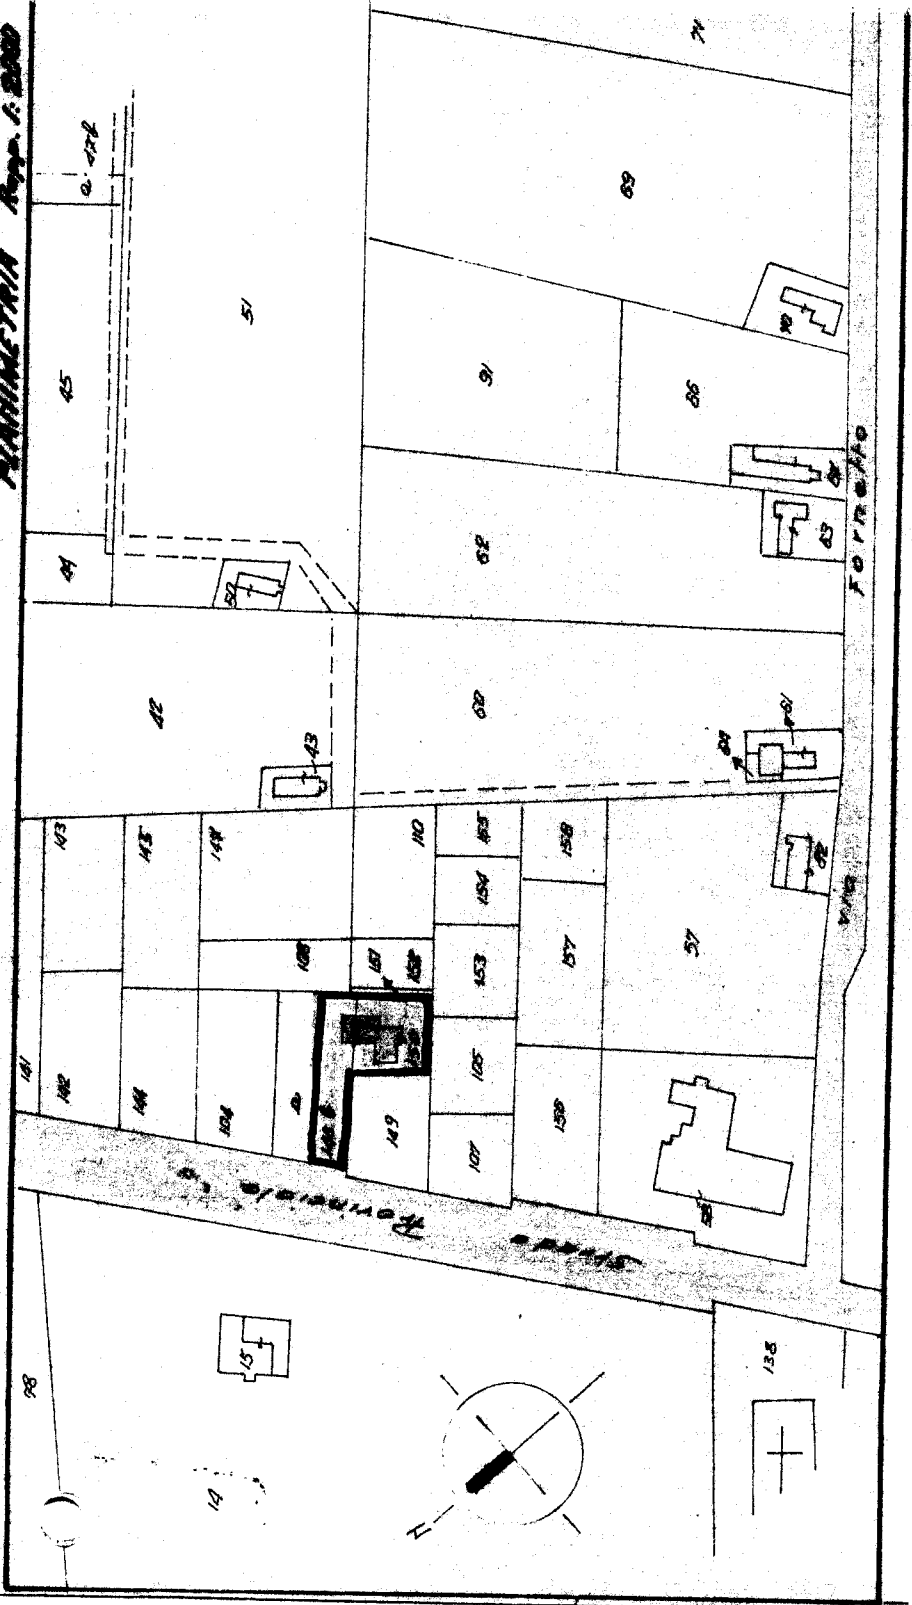




SEZIONE A-A'

PLANIMETRIA Rap. 1:500

→ S. DOMENICO DI P. (strada Provinciale - Cehovo -) CITTA' DI PAVIA

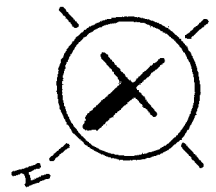

in progetto

prop.
Zona Bruno

esistente

prop.
Canceller Pietro ed
Angelo

VIA TEMERALE ALLA ANTONIOLLE

Nota di trascrizioneRegistro generale n. 26819
Registro particolare n. 18545
Presentazione n. 116 del 25/09/2020

Pag. 1 - segue

Sezione riservata all'Ufficio

Liquidazione	Totale	€ 90,00	
	Imposta ipotecaria	-	Imposta di bollo -
	Tassa ipotecaria	€ 90,00	Sanzioni amministrative -

Eseguita la formalità.

Ricevuta/Prospetto di cassa n. 20178
Protocollo di richiesta VE 334468/1 del 2020Il Conservatore
Gerente VIANELLO ANDREA**Sezione A - Generalità****Dati relativi al titolo**

Descrizione	ATTO NOTARILE PUBBLICO	Numero di repertorio	20697/14421
Data	23/09/2020	Codice fiscale	TRR VLR 69P43 I775 I
Notaio	TERRACINA VALERIA		
Sede	SAN DONA' DI PIAVE (VE)		

Dati relativi alla convenzione

Specie	ATTO TRA VIVI
Descrizione	133 DONAZIONE ACCETTATA
Voltura catastale automatica	SI

Altri dati

Sono presenti nella sezione D parti libere relative a sezione C

Dati riepilogativi

Unità negoziali	1	Soggetti a favore	1	Soggetti contro	2
-----------------	---	-------------------	---	-----------------	---

Sezione B - Immobili

Unità negoziale n. 1

Immobile n.	1				
Comune	H823 - SAN DONA' DI PIAVE (VE)				
Catasto	FABBRICATI				
Sezione urbana	-	Foglio	25	Particella	150
Natura	A3 - ABITAZIONE DI TIPO ECONOMICO			Consistenza	7,5 vani
Indirizzo	VIA MONSIGNOR BETTAMIN			Subalterno	6
				N. civico	1/B

Direzione Provinciale di VENEZIA
Ufficio provinciale - Territorio
Servizio di Pubblicità Immobiliare

Nota di trascrizione

Registro generale n. 26819
Registro particolare n. 18545
Presentazione n. 116 del 25/09/2020

UTC: 2020-09-25T09:10:17.297196+02:00

Pag. 2 - Fine

Piano	T-1				
Immobile n.	2				
Comune	H823 - SAN DONA' DI PIAVE (VE)				
Catasto	FABBRICATI				
Sezione urbana	-	Foglio 25	Particella 150	Subalterno 5	
Natura	C6 - STALLE, SCUDERIE, RIMESSE, AUTORIMESSE		Consistenza	34 metri quadri	
Indirizzo	VIA MONSIGNOR BETTAMIN				
Piano	S1			N. civico -	

Sezione C - Soggetti

A favore

Soggetto n. 1 In qualità di DONATARIO
Cognome CIBIN Nome ALESSANDRA
Nata il 23/08/1980 a SAN DONA' DI PIAVE (VE)
Sesso F Codice fiscale CBN LSN 80M63 H823 R
Relativamente all'unità negoziale n. 1 Per il diritto di PROPRIETA'
Per la quota di 1/1

Contro

Soggetto n. 1 In qualità di DONANTE
Cognome CIBIN Nome MAURO
Nato il 11/02/1955 a ERACLEA (VE)
Sesso M Codice fiscale CBN MRA 55B11 D415 N
Relativamente all'unità negoziale n. 1 Per il diritto di PROPRIETA'
Per la quota di 1/2 In regime di SEPARAZIONE DI BENI

Soggetto n. 2 In qualità di DONANTE
Cognome SORGON Nome MANUELA
Nata il 24/03/1957 a SAN DONA' DI PIAVE (VE)
Sesso F Codice fiscale SRG MNL 57C64 H823 G
Relativamente all'unità negoziale n. 1 Per il diritto di PROPRIETA'
Per la quota di 1/2 In regime di SEPARAZIONE DI BENI

Sezione D - Ulteriori informazioni

Altri aspetti che si ritiene utile indicare ai fini della pubblicità immobiliare

LA SIGNORA CIBIN ALESSANDRA HA DICHIARATO DI ESSERE DI LIBERO STATO E DI NON AVER STIPULATO PATTI DI CONVIVENZA CHE INSTAURINO IL REGIME DI COMUNIONE LEGALE DEI BENI.



NOTAIO VALERIA TERRACINA
Corso S. Trentin, 108 - SAN DONA' DI PIAVE (VE)
Tel. 0421.333038 - Fax 0421.333250

N. 20.697 di Repertorio N. 14.421 di Raccolta

D O N A Z I O N E

REPUBBLICA ITALIANA

Il giorno ventitré settembre duemilaventiti.

In San Donà di Piave, nel mio studio in Corso Silvio Trentin, n. 108.

Innanzitutto a me Dottor Valeria Terracina, Notaio alla residenza di San Donà di Piave ed iscritto presso il Collegio Notarile del Distretto di Venezia, assistito dalle testimoni a me note ed idonee, come esse stesse dichiarano e confermano:

- Rosiglioni Federica, nata a San Donà di Piave (VE) il giorno 25 gennaio 1998, residente a Noventa di Piave (VE), Via Eugenio Montale n. 6;
- Borgolotto Sara, nata a Motta di Livenza (TV) il giorno 3 novembre 1993, residente a Ceggia (VE), Via Gainiga n. 165;

sono presenti:

- **CIBIN MAURO**, nato a Eraclea (VE) il giorno 11 febbraio 1955, residente a San Donà di Piave (VE), Via Mons. Bettamin n. 3, codice fiscale CBN MRA 55B11 D415N, e
 - **SORGON MANUELA**, nata a San Donà di Piave (VE) il giorno 24 marzo 1957, residente a San Donà di Piave (VE), Via Mons. Bettamin n. 3, codice fiscale SRG MNL 57C64 H823G; che dichiarano di essere coniugati ante 29 gennaio 2019 e di trovarsi in regime di separazione dei beni;
 - **CIBIN ALESSANDRA**, nata a San Donà di Piave (VE) il giorno 23 agosto 1980, residente a San Donà di Piave (VE), Via Mons. Bettamin n. 3, codice fiscale CBN LSN 80M63 H823R, che dichiara di essere di libero stato e di non aver stipulato patti di convivenza che instaurino il regime di comunione legale dei beni;
- detti comparenti, della cui identità personale io Notaio sono certo, mi chiedono di ricevere il presente atto con il quale convengono e stipulano quanto segue:

Articolo 1

CONSENSO E OGGETTO: I signori **CIBIN MAURO** e **SORGON MANUELA** irrevocabilmente donano alla signora **CIBIN ALESSANDRA**, che con grato animo accetta, l'intera piena proprietà dei seguenti immobili:

- abitazione al piano terra e primo e garage al piano seminterrato con scoperto esclusivo, facenti parte del fabbricato sito in Comune di San Donà di Piave (VE), Via Monsignor Bettamin, civico n. 3.

Dette unità immobiliari sono così distinte al catasto:

CATASTO FABBRICATI - Comune di SAN DONÀ DI PIAVE -

- Foglio 25 (venticinque) -

Mappale 150 (centocinquanta) sub. 6 (sei), Via Monsignor Bettamin n. 1/B, piano T-1, z.c. 3, cat. A/3, classe 5, vani 7,5, superficie catastale: totale 113 mq - totale escluse aree scoperte 110 mq, R.c. Euro 503,55,

Mappale 150 (centocinquanta) sub. 5 (cinque), Via Monsignor

**REGISTRATO A
VENEZIA**

IL 25/09/2020

N° 18938

SERIE 1T

Bettamin, piano S1, z.c. 3, cat. C/6, classe 6, m.q. 34, superficie catastale 42 mq, R.c. Euro 112,38.

Confini in senso NESO in unico corpo: al piano terra: per tre lati con area scoperta comune ai sub 5 e 6 e altra proprietà; al piano primo: distacco su area scoperta comune ai sub. 5 e 6 e distacco su altra unità.

Si precisa che i dati di identificazione catastale si riferiscono alle unità immobiliari rappresentate dalle planimetrie depositate in Catasto che, in copia non autentica, vengono sottoscritte dai comparenti (per presa visione ed accettazione), dalle testimoni e da me Notaio, e si allegano al presente atto sotto le lettere "A" e "B", omessane la lettura delle parti scritte per dispensa dei comparenti.

Gli intestatari dichiarano che i dati catastali e le planimetrie sono conformi allo stato di fatto, ai sensi e per gli effetti del D.L. 78/2010, come parte donataria conferma.

Nella donazione è pure compresa la quota ideale di proprietà sulle parti comuni al fabbricato di cui è di compendio quanto in oggetto e così su quanto previsto in comune dagli artt. 1117 e seguenti del C.C., per destinazione o per titolo.

PROVENIENZA: atto di compravendita a rogito Notaio Pietro Maria De Mezzo, di San Donà di Piave, in data 3 aprile 2000 n. 294.778 di Repertorio, registrato a San Donà di Piave il 10 aprile 2000 al n. 606 S1V e trascritto a Venezia in data 17 aprile 2000 ai numeri 12498 R.G. e 8544 R.P..

Articolo 2

Quanto oggetto del presente atto viene donato nello stato di fatto e di diritto in cui ora si trova, ben noto alla parte donataria, a corpo, con ogni inerente azione, ragione, accessione, pertinenza (ad eccezione di quelle autonomamente censite con attribuzione di rendita non espressamente menzionate nel presente atto), diritto, uso ed eventuali servitù attive e passive se ed in quanto esistenti.

Articolo 3

GARANZIE: La parte donante garantisce la regolarità urbanistico - edilizia nonché la piena e legittima proprietà di quanto donato col presente atto, il suo pacifico possesso e la sua libertà da rapporti di locazione, persone e cose, pesi, oneri, vincoli, ipoteche, trascrizioni e formalità pregiudizievoli, e con le garanzie di legge per ogni caso di vizio, danno, spoglio, molestia od evizione.

Le parti dichiarano di essere state pienamente edotte dal Notaio rogante sui rischi e sulle conseguenze derivanti dall'applicazione della disciplina prevista dagli articoli 553 e seguenti C.C., in particolare dagli articoli 554, 561, 563 e 2652 n. 8 del C.C..

Parte donante garantisce inoltre di essere in regola con il pagamento di qualunque tassa od imposta (diretta o indiretta) comunque afferente quanto in oggetto, impegnandosi a cor-

rispondere quelle eventualmente ad oggi dovute, anche se accertate od iscritte a ruolo successivamente rispetto alla data odierna.

Articolo 4

Gli effetti del presente atto decorrono da oggi, con il possesso in capo alla parte donataria per ogni effetto utile ed oneroso.

Articolo 5

La parte donante, ai sensi delle vigenti norme in materia urbanistico-edilizia, dichiara che quanto oggetto del presente atto è stato edificato in virtù di regolare nulla osta per esecuzione lavori edili rilasciato dal Comune di San Donà di Piave, in data 23 luglio 1976 al n. 156 di pratica e n. 8594 di protocollo, con autorizzazione di abitabilità rilasciata in data 22 ottobre 1980 al n. 13117 di protocollo.

Dichiara e garantisce inoltre che quanto in oggetto è immune da vizi per i quali siano stati adottati provvedimenti sanzionatori ai sensi dell'art. 41 legge 1150/1942 e successive modifiche ed integrazioni o per i quali dovesse richiedersi concessione o autorizzazione in sanatoria ai sensi delle vigenti norme in materia urbanistico-edilizia.

Garantisce inoltre che tutti i titoli abilitativi edilizi interessanti quanto compravenduto sono stati correttamente citati nel presente atto.

Le parti si dichiarano edotte che, secondo la vigente normativa urbanistico-edilizia, le dichiarazioni urbanistico-edilizie sopra riportate sono di competenza e responsabilità della parte donante, che il Notaio per legge recepisce, e che non è a carico del Notaio, né per legge né per mandato di parte, obbligo di accertamento della situazione di fatto o di riscontro presso gli uffici competenti, o di valutazione circa la congruità dei provvedimenti autorizzativi, essendo riservata ai tecnici abilitati in materia.

Articolo 6

Ai sensi e per gli effetti dell'art. 16-bis del D.P.R. 22 dicembre 1986 N. 917 e norme connesse, le parti convengono che il diritto alla detrazione d'imposta di cui alla citata normativa non si trasmette alla parte donataria.

Articolo 7

Trattandosi di donazione di unità immobiliare destinata a prima abitazione, non rientrante nelle categorie catastali A/1, A/8, A/9, donata da persona che non agisce nell'esercizio di impresa arte o professione nei confronti di persona fisica, la parte donataria, ai sensi dell'art. 69 della Legge 21 Novembre 2000 N. 342, chiede le agevolazioni fiscali per l'edilizia abitativa previste dall'articolo 1 della Tariffa Parte I del D.P.R. 26 aprile 1986 n. 131, come modificato dal decreto legge 22 maggio 1993 n. 155, convertito con la Legge 19 luglio 1993 n. 243, e ancora modificato dalla legge 28 dicembre 1995 n. 549, e dalla legge 23 dicembre

1999, n.488 (art.7), in quanto detta unità immobiliare è ubicata nel Comune dove la stessa è residente ed all'uopo dichiarata:

a) di non essere titolare esclusiva, o in comunione con il coniuge dei diritti di proprietà usufrutto, uso ed abitazione di altra casa di abitazione nel Comune ove sono ubicati i beni oggetto del presente atto;

b) di non essere titolare neppure per quote, anche in regime di comunione legale dei beni, su tutto il territorio nazionale dei diritti di proprietà, usufrutto, uso, abitazione e nuda proprietà su altra casa per abitazione da essa o dal coniuge acquistata con le agevolazioni previste dall'articolo in esame e dalle norme agevolative dell'edilizia abitativa di cui alla legge 22 aprile 1982 n. 168, al Decreto Legge 7 febbraio 1985 n. 12, convertito con modificazioni, dalla legge 5 aprile 1985 n. 118, alla Legge 31 dicembre 1991 n. 415, dai Decreti Legge 21 gennaio 1992 n. 14; 20 marzo 1992 n. 237; 20 maggio 1992 n. 293; 24 luglio 1992 n. 348; 24 settembre 1992 n. 388; 24 novembre 1992 n. 455; 23 gennaio 1993 n. 16 convertito con modificazioni dalla Legge 24 marzo 1993 n. 75, e dal Decreto Legge 22 maggio 1993 n. 155, convertito, con modificazioni, dalla legge 19 luglio 1993 n. 243.

La parte donataria si dichiara edotta della possibile decadenza dai benefici fiscali di cui sopra in caso di trasferimento a titolo oneroso o gratuito nel termine di anni cinque da oggi, salvo riacquisto di altro immobile da adibire ad abitazione principale entro un anno dal trasferimento; nonché nel caso la dichiarazione sopra resa non rispondesse al vero.

Articolo 8

Ai fini fiscali le parti dichiarano che il valore complessivo di quanto donato è di Euro 75.000,00 (settantacinquemila virgola zero zero).

Articolo 9

Le parti dichiarano che i Signori Cibir Mauro e Sorgon Manuela sono i genitori della Signora Cibir Alessandra.

Chiedono infine conformemente a quanto previsto dalla circolare n. 91 del 18 Ottobre 2001 del Ministero delle Finanze, ai sensi dell'art. 13 della Legge 18 Ottobre 2001 n. 383, l'esenzione dall'imposta di registro.

Articolo 10

Le parti dichiarano che questa è la prima donazione che intercorre tra la parte donante e la parte donataria.

Articolo 11

Le parti mi dispensano dalla lettura degli allegati.

Articolo 12

Tutte le spese e tasse inerenti e conseguenti al presente atto sono assunte dalla parte donataria.

Richiesto io Notaio ho ricevuto il presente atto del quale, alla presenza delle testimoni, ho dato lettura alle parti che, a mia domanda, lo dichiarano conforme alla loro volontà

e con le testimoni e me Notaio lo sottoscrivono a norma di legge, essendo le ore diciassette e quarantacinque.
Consta di tre fogli scritti da persona di mia fiducia e da me Notaio completati a mano per otto pagine e della nona sin qui.

F.to Manuela Sorgon

F.to Alessandra Cibir

F.to Mauro Cibir

F.to Federica Rosiglioni (teste)

F.to Borgolotto Sara (teste)

F.to Valeria Terracina notaio (L.S.)

Data presentazione: 03/03/2000 - Data: 22/07/2020 - n. T24957 - Richiedente: TRRVLR69P43I7751

MODULO
n. 11. R. 487



MINISTERO DELLE FINANZE


DIPARTIMENTO DEL TERRITORIO

CATASTO EDILIZIO URBANO (RDL 13-4-1939, n. 652)


MOD. BN (C)

LIRE
200

Planimetria di u.l.u. in Comune di **SAN DONA' DI PIAVE** via **Mons. Bettamin** clv.

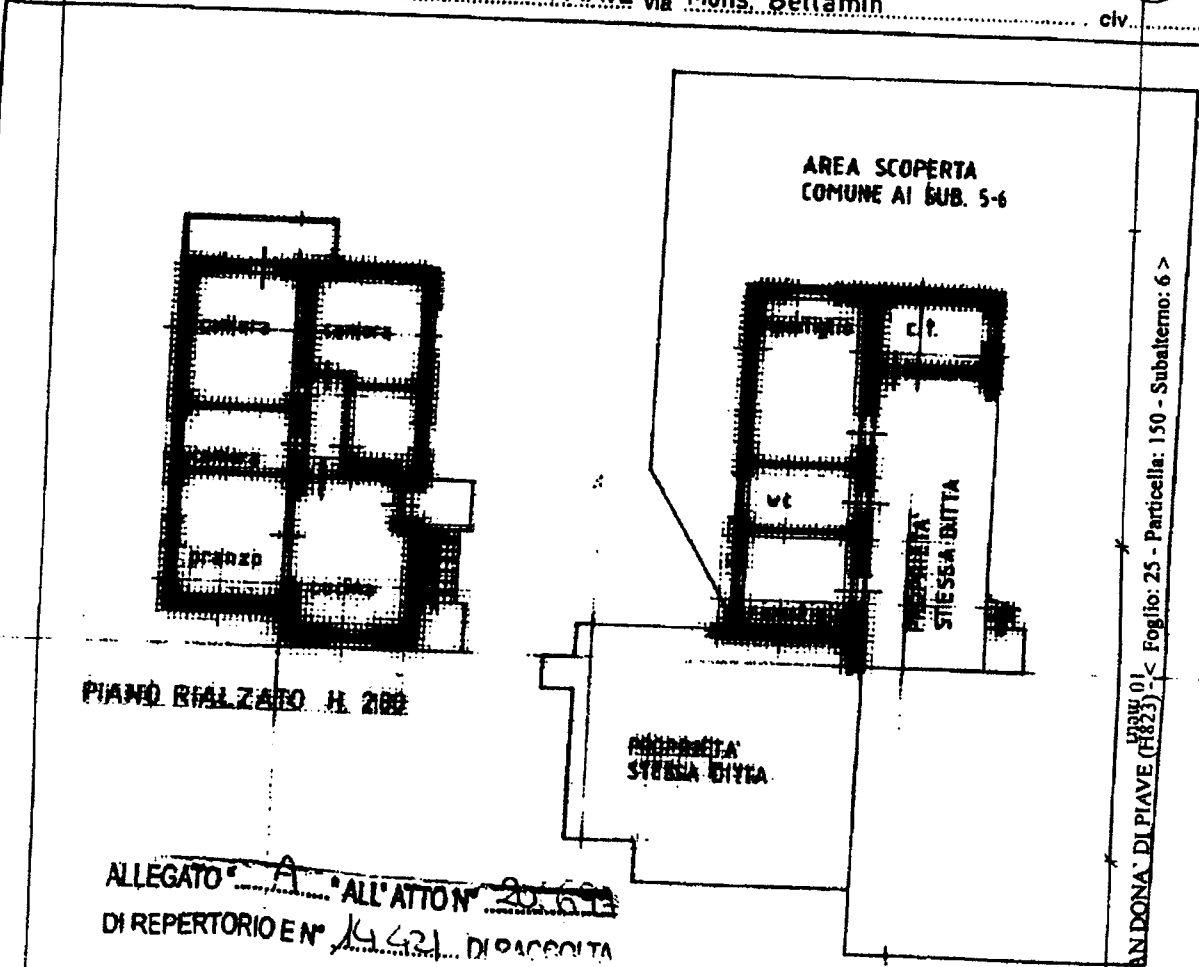

ALLEGATO A ALL'ATTO N° 20.613
DI REPERTORIO N° 14421 DI OACENITA

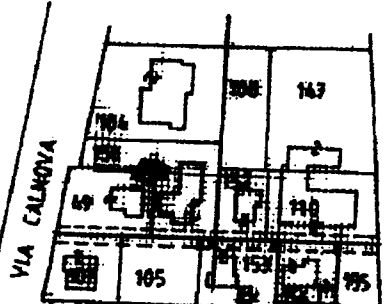


PIANO SEMINTERATO H. 200

ESTRATTO DI MAPPA 1:2000
FG. 25 MAPPE 150

Federico P. (teste)
Borghese Sara (teste)

Renzo Lagan
Alessandro Cibrin
Flavio L...

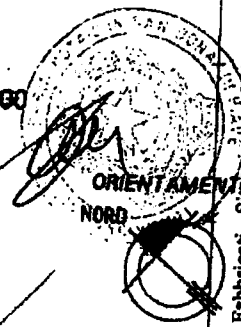

SCALA DI 1:200

Dichiarazione di N.C. ☐
Denuncia di variazione ☒

Compilata dal
AMADIO architetto DANIELE

RISERVATO ALL'UFFICIO

Ultima planimetria in atti

Identificativi catastali
Data presentazione: 03/03/2000 - Data: 22/07/2020 - n. T24957 - Richiedente: TRRVLR69P43I7751
Totale schede: 1 - Formato di acquisizione: A4 (10/2000)

Data presentazione: 03/03/2000 - Data: 22/07/2020 - n. T24956 - Richiedente: TRRVLR69P4317751

MODULARIO
S. 1/1. 487



MINISTERO DELLE FINANZE
DIPARTIMENTO DEL TERRITORIO

CATASTO EDILIZIO URBANO (RDL 13-4-1939, n. 652)

MOD. BN (CEU)

LIRE
200

Planimetria di u.i.u. in Comune di **SAN DONA' DI PIAVE** via Mons. Bettamin

civ.


AREA SCOPERTA
COMUNE AI SUB. 5-6

ALLEGATO "B" ALL' ATTO N° 20.647
DI REPERTORIO E N° 14.421 DI RACCOLTA

PROPRIETA'
STESSA BETTA

PIANO SEMINTERATO N. 200

ESTRATTO DI MAPPA 1:2000
FG. 25 MAPPA 150

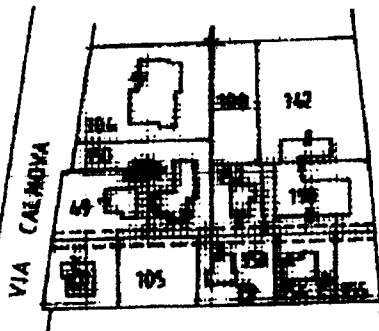

Federico Pignoni (teste)
Roberto Sina (teste)

Manuela Sgori
Alessandro Gibin
Flavio

ORIENTAMENTO
NORD

SCALA DI 1:2000

Dichiarazione di N.C. ☐	Compilata dal <i>AMADIO architetto DANIELE</i>	RISERVATO ALL'UFFICIO
Ultima planimetria in scala ☒	<i>AMADIO architetto DANIELE</i>	
Data presentazione: 03/03/2000 - Data: 22/07/2020 - n. T24956 - Richiedente: TRRVLR69P4317751		
Totale schede: 5 - Formato di acquisizione: A4(210x297) Venezia stampato		

150 sub 5

B00523700

Io sottoscritto Dottor Valeria Terracina, Notaio in San Donà di Piave, iscritto presso il Collegio Notarile del Distretto di Venezia, certifico, ai sensi dell'art. 22 del C.A.D. e dell'art. 68-ter della L.N., che la presente copia su supporto informatico è conforme all'originale cartaceo conservato nella mia raccolta.

San Donà di Piave, il giorno primo ottobre duemilaventi.



Firmato digitalmente da
VALERIA TERRACINA
C: IT
O: DISTRETTO NOTARILE DI
VENEZIA:80016330278