


Comune di San Dona
di Piave
Prot. 0011133 del 04/03/2021
Classif: 13.3 E



Ministero dell'Economia
e delle Finanze
Agenzia
Entrate
MARCA DA BOLLO
€16,00
SEDICI/00
00028085 00002F43 W1CL5001
00004425 23/02/2021 12:24:33
4578-00088 AFACAECEC4E2B7C67
IDENTIFICATIVO : 01200329533075

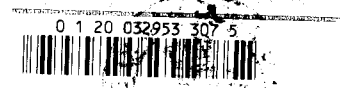

OGGETTO: Domanda per richiesta di indenn

AL SIG. SINDACO
DEL COMUNE DI

SAN DONA DI PIAVE

Il sottoscritto SITONE VINCENZO nato a SAN DONA DI P. Prov. (VS)

Il 16/10/73 e domiciliato a SAN DONA DI PIAVE (VS) C.A.P. 30027

Via G. ROSSA n° 10 codice fiscale SITNVCN73R16H8Z3G

In qualità di ☐ Proprietario ☒ Comproprietario
n. telefono 338 9570357

Il sottoscritto _____ nato a _____ PROV ()

Il _____ e domiciliato a _____ () C.A.P. _____

Via _____ n° _____ codice fiscale _____

In qualità di ☐ Proprietario ☐ Comproprietario
n. telefono _____

Il sottoscritto _____ nato a _____ PROV ()

Il _____ e domiciliato a _____ () C.A.P. _____

Via _____ n° _____ codice fiscale _____

In qualità di ☐ Proprietario ☐ Comproprietario
n. telefono _____

Il sottoscritto _____ nato a _____ PROV ()

Il _____ e domiciliato a _____ () C.A.P. _____

Via _____ n° _____ codice fiscale _____

In qualità di ☐ Proprietario ☐ Comproprietario

CHIEDE/CHIEDONO

La corresponsione degli indennizzi, previsti dal D.L.vo n. 66/2010 per gli immobili descritti
nell'elenco ☐ TERRENI ☒ FABBRICATI asserviti con il decreto in essere e relativi al
periodo di imposizione.

[illegible]

il richiedente dichiara sotto la propria responsabilità, anche penale, di essere:


☐ Proprietario

☒ Comproprietario

degli immobili per i quali viene chiesto l'indennizzo e si impegna a comunicare all'Amministrazione Militare l'eventuale cessione o frazionamento dei beni asserviti, ai sensi dell'art. 325, comma 14 del D.L.vo n. 66/2010.

Data 03/03/2021


Firma

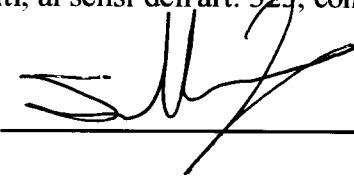

Si richiede altresì il riconoscimento degli indennizzi sulle stesse proprietà, relative al periodo precedente non prescritto, con riferimento alla data di presentazione della presente domanda.

Data 03/03/2021

Firma

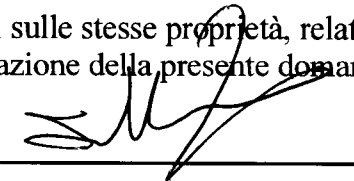

Si allegano alla presente domanda :

Visure Catastali

☐ Terreni ☒ Fabbricati


Copia estratto di mappa (con evidenziato la proprietà asservita)

Copia documento di riconoscimento in corso di validità

☒ Carta di Identità ☐ Passaporto ☐ P.Auto



ESENTE DA AUTENTICA FIRMA

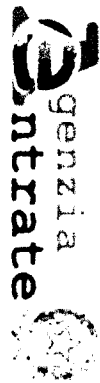

Direzione Provinciale di Venezia
Ufficio Provinciale - Territorio
Servizi Catastali

Visura per soggetto
limitata ad un comune
Situazione degli atti informatizzati al 23/02/2021

Data: 23/02/2021 - Ora: 17.08.26
Visura n.: T374962 Pag: 1
Segue

Dati della richiesta

SIMONE VINCENZO
Fabbricati siti nel comune di SAN DONA` DI PIAVE (Codice: H823) Provincia di VENEZIA
Foglio: 25
SIMONE VINCENZO nato a SAN DONA` DI PIAVE il 16/10/1973 C.F.: SMNV CN73R16H823G

Soggetto individuato

1. Unità Immobiliari site nel Comune di SAN DONA` DI PIAVE(Codice H823) - Catasto dei Fabbricati

N.	DATI IDENTIFICATIVI						DATI DI CLASSAMENTO				ALTRE INFORMAZIONI		
	Sezione	Foglio	Particella	Sub	Zona	Micro	Categoria	Classe	Consistenza	Superficie	Rendita	Indirizzo	Dati ulteriori
1	Urbana	25	612	4	3	Cens. Zona	A/2	3	5,5 vani	Catastale Totale: 126 m² Totale escluse aree scoperte*: 119 m² Totale: 19 m²	Euro 355,06	Dati derivanti da VIA GUIDO ROSSA n. 10 piano: T-1-2; Variazione del 09/11/2015 - Inserimento in visura dei dati di superficie; VIA GUIDO ROSSA SNC piano: T; Variazione del 09/11/2015 - Inserimento in visura dei dati di superficie.	Annotazione
2		25	612	8	3		C/6	6	15 m²		Euro 49,58		Annotazione

Immobile 1: Annotazione: classamento e rendita non rettificati entro dodici mesi dalla data di iscrizione in atti della dichiarazione (d.m. 701/94)

Immobile 2: Annotazione: classamento e rendita non rettificati entro dodici mesi dalla data di iscrizione in atti della dichiarazione (d.m. 701/94)

Totale: vani 5,5 m² 15 Rendita: Euro 404,64

Intestazione degli immobili indicati al n. 1

N.	DATI ANAGRAFICI	CODICE FISCALE	DIRITTI E ONERI REALI
1	SIMONE Vincenzo nato a SAN DONA` DI PIAVE il 16/10/1973	SMNV CN73R16H823G*	(1) Proprieta per 1/2 in regime di comunione dei beni con ZANE SARA
2	ZANE Sara nata a SAN DONA` DI PIAVE il 31/10/1976	ZNASRA76R71H823G*	(1) Proprieta per 1/2 in regime di comunione dei beni con SIMONE VINCENZO
DATI DERIVANTI DA			
ISTRUMENTO (ATTO PUBBLICO) del 12/05/2016 Nota presentata con Modello Unico in atti dal 17/05/2016 Repertorio n.: 17848 Rogante: TERRACINA VALERIA Sede: SAN DONA` DI PIAVE Registrazione: Sede: COMPRARENDITA (n. 10351.1/2016)			

Unità immobiliari n. 2
Tributi erariali: Euro 0,90



Direzione Provinciale di Venezia
Ufficio Provinciale - Territorio
Servizi Catastali

Visura per soggetto limitata ad un comune

Situazione degli atti informatizzati al 23/02/2021

Data: 23/02/2021 - Ora: 17.08.26

Visura n.: T374962 Pag: 2

Fine


Visura telematica

* Codice Fiscale Validato in Anagrafe Tributaria

** Si intendono escluse le "superfici di balconi, terrazzi e aree scoperte pertinenti e accessorie, comunicanti o non comunicanti"
(cfr. Provvedimento del Direttore dell'Agenzia delle Entrate 29 marzo 2013).

N=-35300

E=-4000

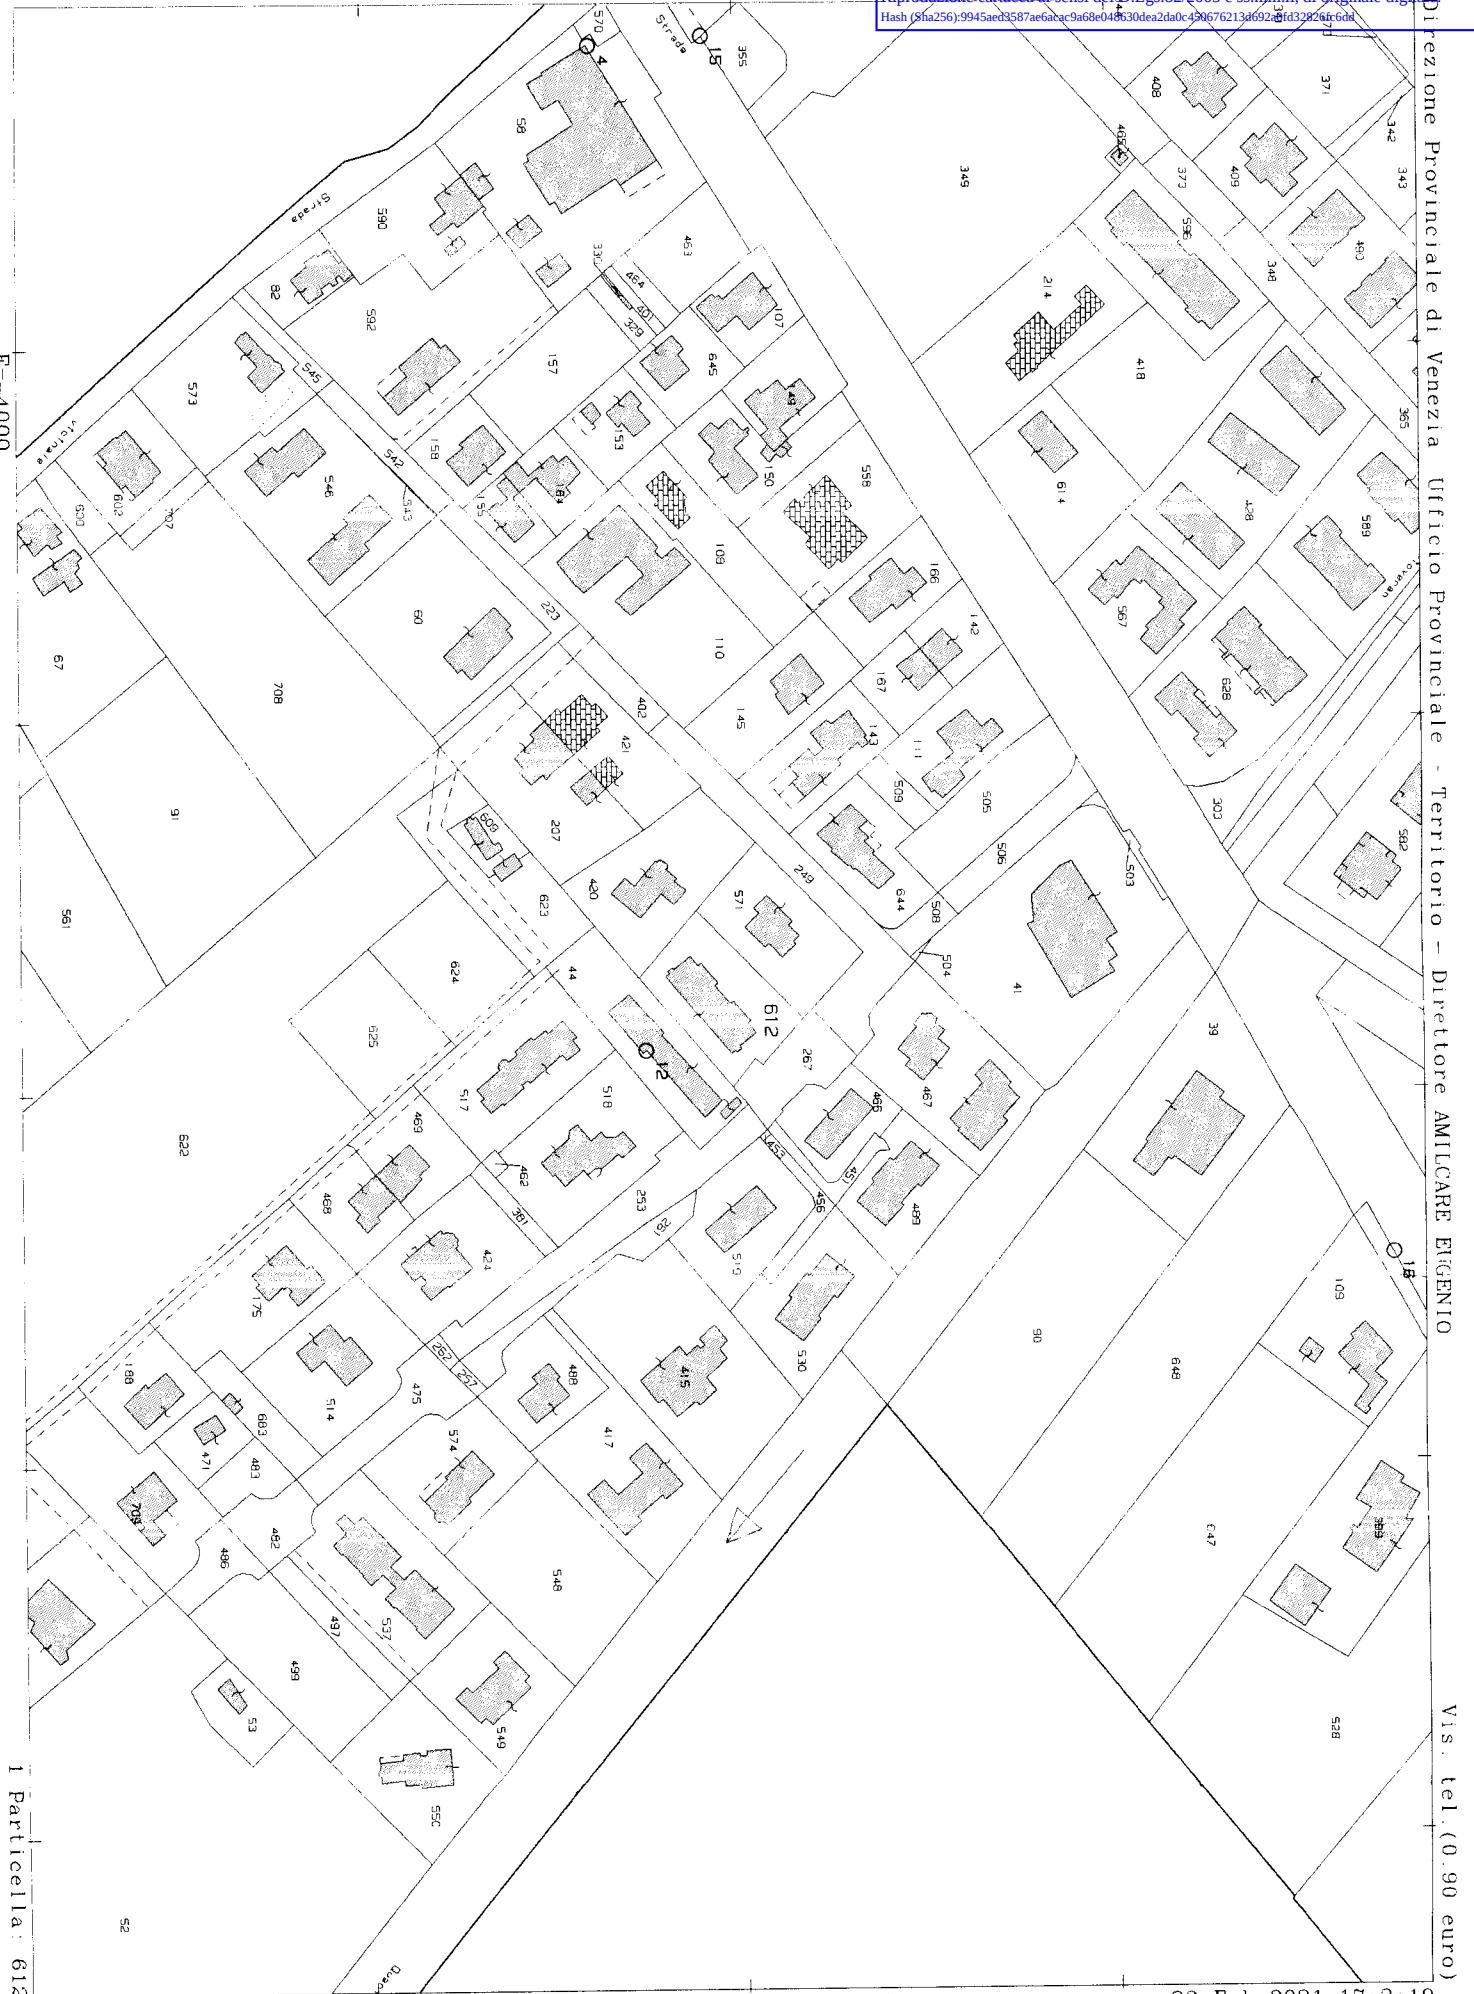

1 Particella: 612

Comune: SAN DONA' DI PIAVE
Foglio: 25

Scala originale: 1:2000
Dimensione cornice: 534.000 x 378.000 metri

23-Feb-2021 17:2:19
Prot. n. T370766/2021

Vis. tel. (0.90 euro)

ELABORATO PLANIMETRICOCompilato da:
Callegher MarcoIscritto all'albo:
Periti Edili

Prov. Venezia N. 1991

Agenzia del Territorio
CATASTO FABBRICATI
Ufficio Provinciale di
Venezia

Comune di San Dona' Di Piave




Sezione: Foglio: 25 Particella: 612

Protocollo n. VE0204777 del 21/12/2010

Tipo Mappale n. del

Dimostrazione grafica dei subalterni

Scala 1 : 500

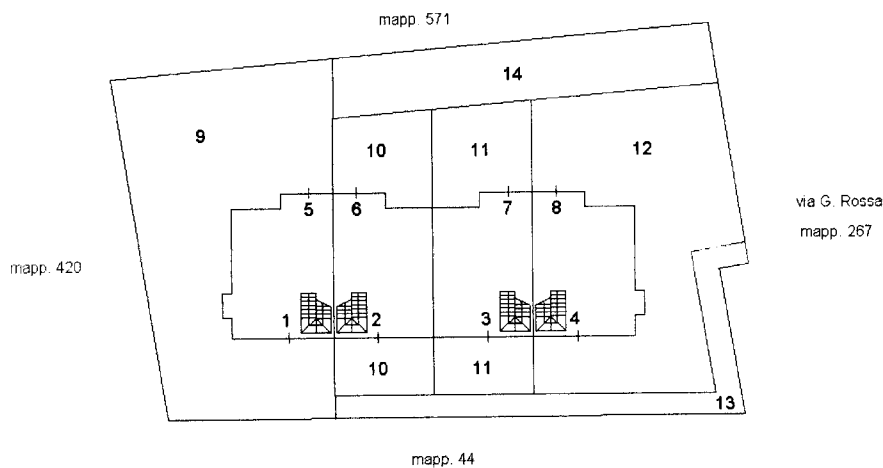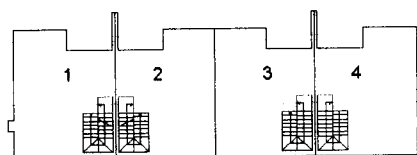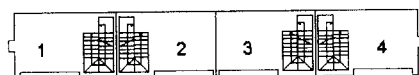PIANO TERRA**PIANO PRIMO****PIANO SECONDO**



Ultima planimetria in atti

Data: 23/02/2021 - n. T371471 - Richiedente: Telematico

Totale schede: 1 - Formato di acquisizione: A4(210x297) - Formato stampa richiesto: A4(210x297) - Fattore di scala non utilizzabile

Catasto dei Fabbricati - Situazione al 23/02/2021 - Comune di SAN DONA' DI PIAVE (H823) - < Foglio: 25 - Particella: 612 - Elaborato planimetrico >

Cognome **SIMONE**
Nome **VINCENZO**
nato il **16/10/1973**
(atto n. **1164** p. **1** S. **A** **1973**)
a **SAN DONA' DI PIAVE (VE)**
Cittadinanza **ITALIANA**
Residenza **SAN DONA' DI PIAVE**
Via **VIA DEI GIRASOLI 26**
Stato civile **---**
Professione **---**
CONNOTATI E CONTRASSEGNI SALIENTI
Statura **1.83**
Capelli **CASTANI**
CASTANI
NESSUNO

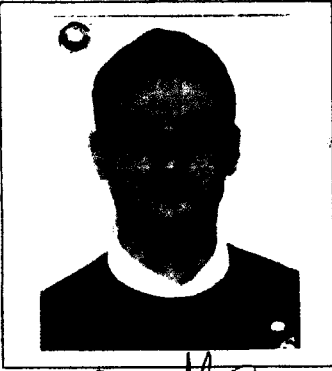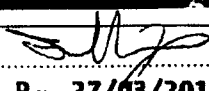
Firma del titolare 
S. DONA' DI P. **27/03/2013**
Impronta del dito indice sinistro
Il Sindaco 


SCADENZA 16/10/2023

Diritti Segreteria euro:
5,42

AT 3791579

REPUBBLICA ITALIANA

COMUNE DI
SAN DONA' DI PIAVE
CARTA D'IDENTITA'
N° AT 3791579
DI
SIMONE
VINCENZO