



**Ministero dell'Economia
e delle Finanze**

**Agenzia
Entrate**

SEDICI/QQ

€16,00

000035790 00001388 W1ZU2D01
00022642 04/03/2021 15:58:35
0578-000388 4F85EF66078E8ZA
IDENTIFICATIVO : 01190452080431

0 1 19 045208 043 1

A standard linear barcode representing the identification number 01190452080431.

La corresponsione degli indennizzi, previsti dal D.L.vo n. 66/2010 per gli immobili descritti nell'elenco ☐ TERRENI ☒ FABBRICATI asserviti con il decreto in essere e relativi al periodo di imposizione.

B) FABBRICATI

[illegible]

1 richiedente dichiara sotto la propria responsabilità, anche penale, di essere:

☐ Proprietario

☒ Comproprietario

degli immobili per i quali viene chiesto l'indennizzo e si impegna a comunicare all'Amministrazione Militare l'eventuale cessione o frazionamento dei beni asserviti, ai sensi dell'art. 325, comma 14 del D.L.vo n. 66/2010.

Data 04/03/24

Firma Euse De Rosdini

Si richiede altresì il riconoscimento degli indennizzi sulle stesse proprietà, relative al periodo precedente non prescritto, con riferimento alla data di presentazione della presente domanda.

Data 04/03/24

Firma Euse De Rosdini

Si allegano alla presente domanda :

Visure Catastali

☐ Terreni ☒ Fabbricati


Copia estratto di mappa (con evidenziato la proprietà asservita)

Copia documento di riconoscimento in corso di validità

☒ Carta di Identità ☐ Passaporto ☐ P.Auto AR7930002

ESENTE DA AUTENTICA FIRMA

Cognome... DE PROSDOCIMI
Nome... ELISA
nato il... 10-10-1989
(atto n. 423 P. 1 S. A 1989)
a... SAN DONA' DI PIAVE (VE.)
Cittadinanza... Italiana
Residenza... MUSILE DI PIAVE (VE.)
Via... S. D'ACQUISTO 14
Stato civile...
Professione...
CONNOTATI E CONTRASSEGNI SALIENTI
Statura... 175
Capelli... Castani
Occhi... Castani
Segni particolari...

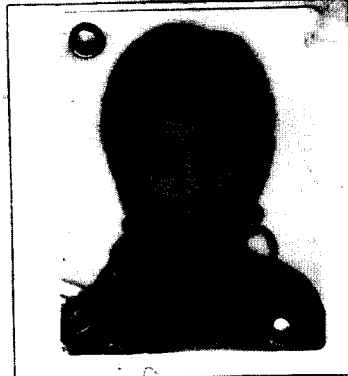

Firma del titolare...

MUSILE DI PIAVE


11-10-2011

Impronta del dito
indice sinistro

IL SINDACO

DELEGATO

Montagner Emanuela

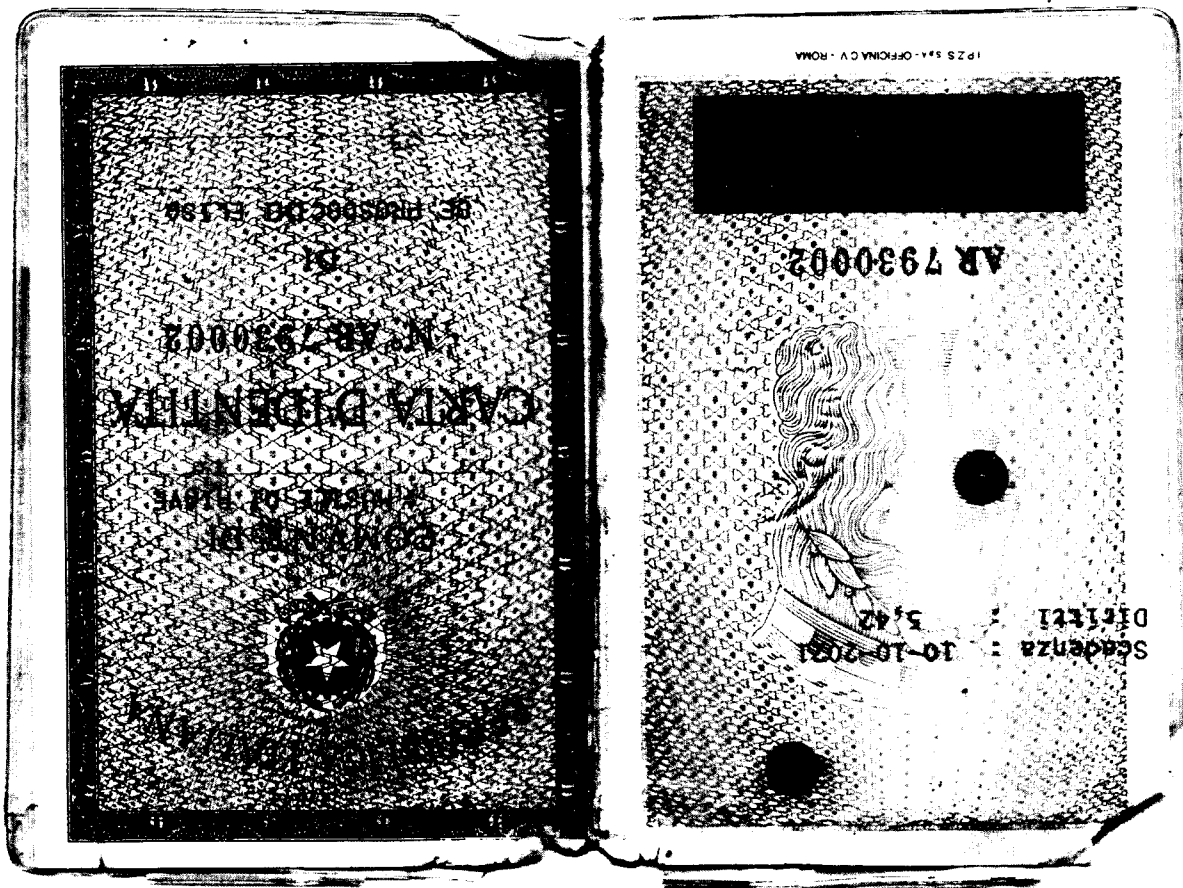

**Visura per soggetto
limitata ad un comune**

Segue

DE PROSDOCIMI ELISA

Fabbricati siti nel comune di SAN DONA' DI PIAVE (Codice: H823) Provincia di VENEZIA

Foglio: 25

Soggetto individuato

DE PROSDOCIMI ELISA nata a SAN DONA' DI PIAVE il 10/10/1989 C.F.: DPRLSE99R50H823E

Unità Immobiliari site nel Comune di SAN DONA' DI PIAVE(Codice H823) - Catasto dei Fabbricati

Immobile 1: Annotazione:	classamento e rendita validati (d.m. 701/94)
Immobile 2: Annotazione:	classamento e rendita validati (d.m. 701/94)
Totale: vani 5,5 m² 15	Rendita: Euro 404,64

Intestazione degli immobili indicati al n. 1

N.	DATI ANAGRAFICI	CODICE FISCALE	DIRITTI E ONERI REALI
1	DE PROSDOCIMI Elisa nata a SAN DONA` DI PIAVE il 10/10/1989	DPRLSE89S0H823E*	(1) Proprieta' per 1/2
2	MENEGALDO Matteo nato a SAN DONA` DI PIAVE il 10/09/1987	MNCGMTT87P10H823B*	(1) Proprieta' per 1/2
DATI DERIVANTI DA			
ISTRUMENTO (ATTO PUBBLICO) del 06/08/2018 Nota presentata con Modello Unico in atti dal 09/08/2018 Repertorio n.: 19357 Rogante: TERRACINA VALERIA Sede: SAN DONA` DI PIAVE Registrazione: Sede: COMPRARENDITA (n. 19352.1/2018)			
Tributi erariali: Euro 0,90			
Unità immobiliari n. 2			



Direzione Provinciale di Venezia
Ufficio Provinciale - Territorio
Servizi Catastali

Visura per soggetto
limitata ad un comune
Situazione degli atti informatizzati al 23/02/2021

Data: 23/02/2021 - Ora: 17.07.50

Visura n.: T374517 Pag: 2

Fine


Visura telematica

* Codice Fiscale Validato in Anagrafe Tributaria

** Si intendono escluse le "superfici di balconi, terrazzi e aree scoperte pertinentziali e accessorie, comunicanti o non comunicanti"
(cfr. Provvedimento del Direttore dell'Agenzia delle Entrate 29 marzo 2013).

N=-35300

E=-4000

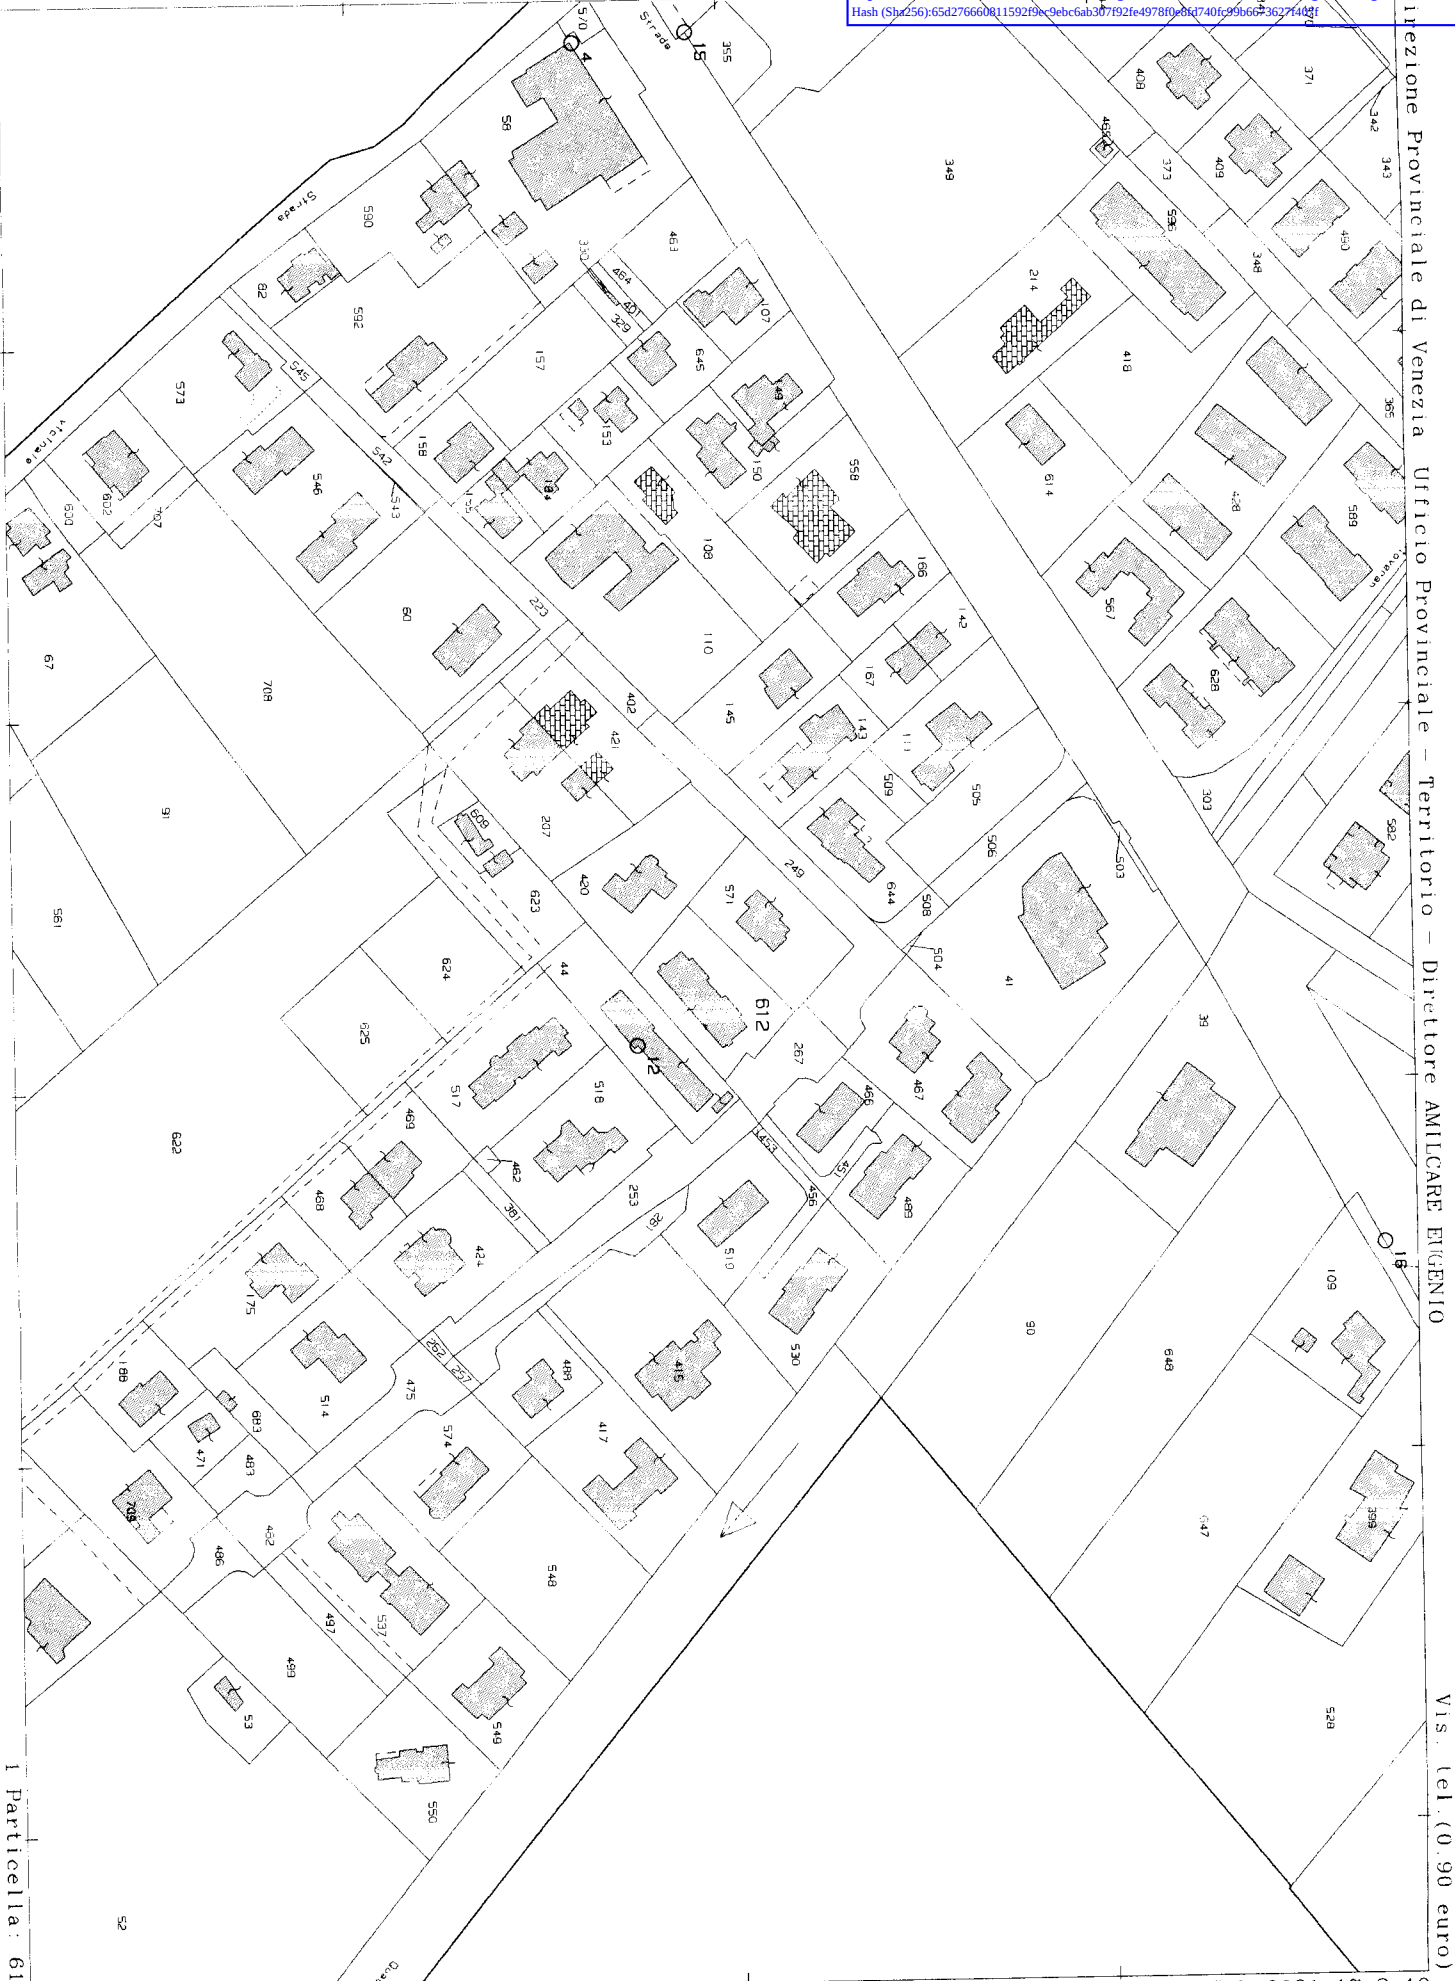

Vis. tel. (0.90 euro)

ELABORATO PLANIMETRICOCompilato da:
Callegher MarcoIscritto all'albo:
Periti Edili

Prov. Venezia N. 1991

Agenzia del Territorio
CATASTO FABBRICATI
Ufficio Provinciale di
Venezia

Comune di San Dona' Di Piave

Sezione: Foglio: 25




Particella: 612

Protocollo n. VE0204777 del 21/12/2010

Tipo Mappale n. del

Dimostrazione grafica dei subalterni

Scala 1 : 500

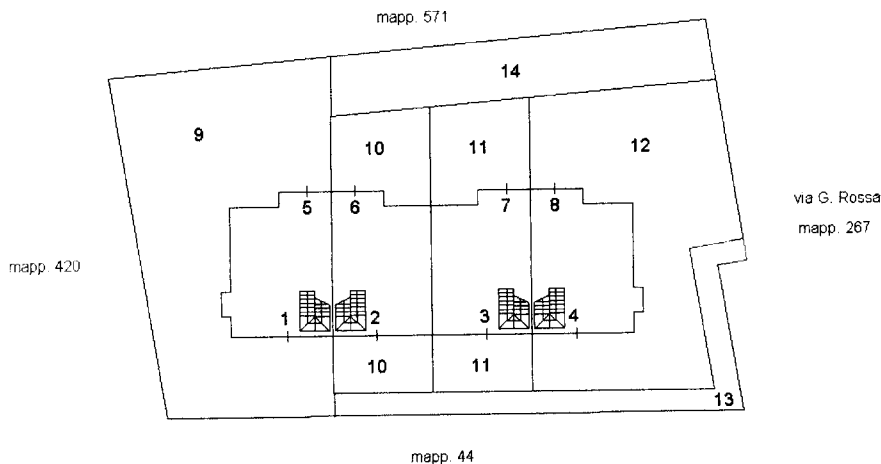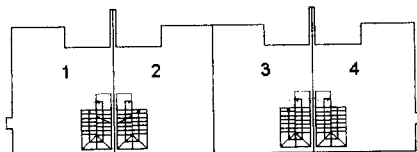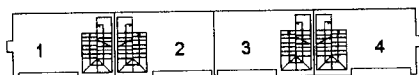PIANO TERRA**PIANO PRIMO****PIANO SECONDO**

Ultima planimetria in atti

Data: 23/02/2021 - n. T371471 - Richiedente: Telematico

Totale schede: 1 - Formato di acquisizione: A4(210x297) - Formato stampa richiesto: A4(210x297) - Fattore di scala non utilizzabile

