


Comune di San Dona' di Piave
Prot. 0011192 del 04/03/2021
Classif: 13.3 E

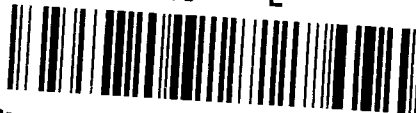

OGGETTO: Domanda per richiesta di indennizzo

AL SIG. SINDACO
DEL COMUNE DI _____

Il sottoscritto MENEGALDO KATEO nato a S. DONA DI PIAVE Prov. (VE)
Il 10/09/1987 e domiciliato a S. DONA DI PIAVE (VE) C.A.P. 30027
Via G. ROSSA 12 n° 12 codice fiscale MNGMTR87P40H823B
In qualità di ☐ Proprietario ☒ Comproprietario
n. telefono 319 2139 882

Il sottoscritto _____ nato a _____ PROV ()
Il _____ e domiciliato a _____ () C.A.P. _____
Via _____ n° _____ codice fiscale _____
In qualità di ☐ Proprietario ☐ Comproprietario
n. telefono _____

Il sottoscritto _____ nato a _____ PROV ()
Il _____ e domiciliato a _____ () C.A.P. _____
Via _____ n° _____ codice fiscale _____
In qualità di ☐ Proprietario ☐ Comproprietario
n. telefono _____

Il sottoscritto _____ nato a _____ PROV ()
Il _____ e domiciliato a _____ () C.A.P. _____
Via _____ n° _____ codice fiscale _____
In qualità di ☐ Proprietario ☐ Comproprietario

CHIEDE/CHIEDONO

La corresponsione degli indennizzi, previsti dal D.L.vo n. 66/2010 per gli immobili descritti nell'elenco ☐ TERRENI ☐ FABBRICATI asserviti con il decreto in essere e relativi al periodo di imposizione.

[illegible]

1 richiedente dichiara sotto la propria responsabilità, anche penale, di essere:
☐ Proprietario

☐ Comproprietario

degli immobili per i quali viene chiesto l'indennizzo e si impegna a comunicare all'Amministrazione Militare l'eventuale cessione o frazionamento dei beni asserviti, ai sensi dell'art. 325, comma 14 del D.L.vo n. 66/2010.

Data 04/03/21

Firma

[Firma]

Si richiede altresì il riconoscimento degli indennizzi sulle stesse proprietà, relative al periodo precedente non prescritto, con riferimento alla data di presentazione della presente domanda.

Data 04/03/21

Firma

[Firma]

Si allegano alla presente domanda :

Visure Catastali

☐ Terreni

☒ Fabbricati

Copia estratto di mappa (con evidenziato la proprietà asservita)

Copia documento di riconoscimento in corso di validità


☒ Carta di Identità

☐ Passaporto

☐ P.Auto

CA18846 AY

ESENTE DA AUTENTICA FIRMA

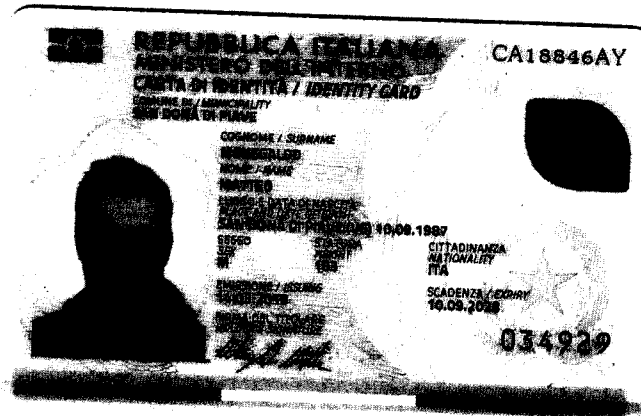

Segue

DE PROSDOCIMI ELISA
Fabbricanti siti nel comune di SAN DONA' DI PIAVE (Codice: H823) Provincia di VENEZIA
Foglio: 25
SAN DONA' DI PIAVE il 10/10/1989 C.F.: DPR LSE89R50

Foglio: 25
DE PROSDOCIMI ELISA nata a SAN DONA' DI PIAVE il 10/10/1989 C.F.: DPRLE589R50H823E

ALTRE INFORMAZIONI

Dati derivanti da	Annotazione
VIA GUIDO ROSSA n. 12 piano: T-1-2;	
Variazione del 09/11/2015 - Inserimento	
in misura dei dati di superficie.	
VIA GUIDO ROSSA SNC piano: T;	Annotazione
Variazione del 09/11/2015 - Inserimento	
in misura dei dati di superficie.	

Immobile 2: Annotazione: classamento e rendita variabile (variabile)

Totale: vani 5,5 m² 15 Rendita: Euro 404,64

DATI ANAGRAFICI

CODICE FISCALE

DPRLSE89R50H823E*


N. DE PROSDOCIMI Elisa nata a SAN DONA' DI PIAVE il 10/10/1989
I DE PROSDOCIMI Elisa nata a SAN DONA' DI PIAVE il 10/09/1987

2 MENEGALDO Matteo nato a SAN DONA DI PAVIA il 06/08/1978
ISTRUMENTO (ATTO PUBBLICO) del 06/08/2018 Nota presentata con ricorso
Sede: COMPRARVENTA (n. 193521/2018)

ISTITUTO DI RICERCA E REGISTRAZIONE: Sede: COMPRAENDI (A. 1955-11-20-00)
DONA' DI PLAVE

Tributi erariali: Euro 0,90

Unità immobiliari n. 2

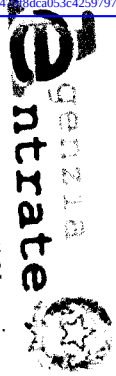

Direzione Provinciale di Venezia
Ufficio Provinciale - Territorio
Servizi Catastali

Visura telematica

* Codice Fiscale Validato in Anagrafe Tributaria

** Si intendono escluse le "superfici di balconi, terrazzi e aree scoperte pertinentziali e accessorie, comunicanti o non comunicanti"

(cfr. Provvedimento del Direttore dell'Agenzia delle Entrate 29 marzo 2013).

Visura per soggetto limitata ad un comune Situazione degli atti informatizzati al 23/02/2021

Data: 23/02/2021 - Ora: 17.07.50

Visura n.: T374517 Pag: 2

Fine

N=-35300

E= 4000

Direzione Provinciale di Venezia Ufficio Provinciale - Territorio - Direttore AMILCARE EUGENIO


Vis. tel (0.90 euro)

1 Particella: 612

Comune: SAN DONA' DI PIAVE
 Foglio: 25

Scala originale: 1:2000
 Dimensione cornice: 534.000 x 378.000 metri

23-Feb-2021 17:2:19
 Prot. n. T370766/2021

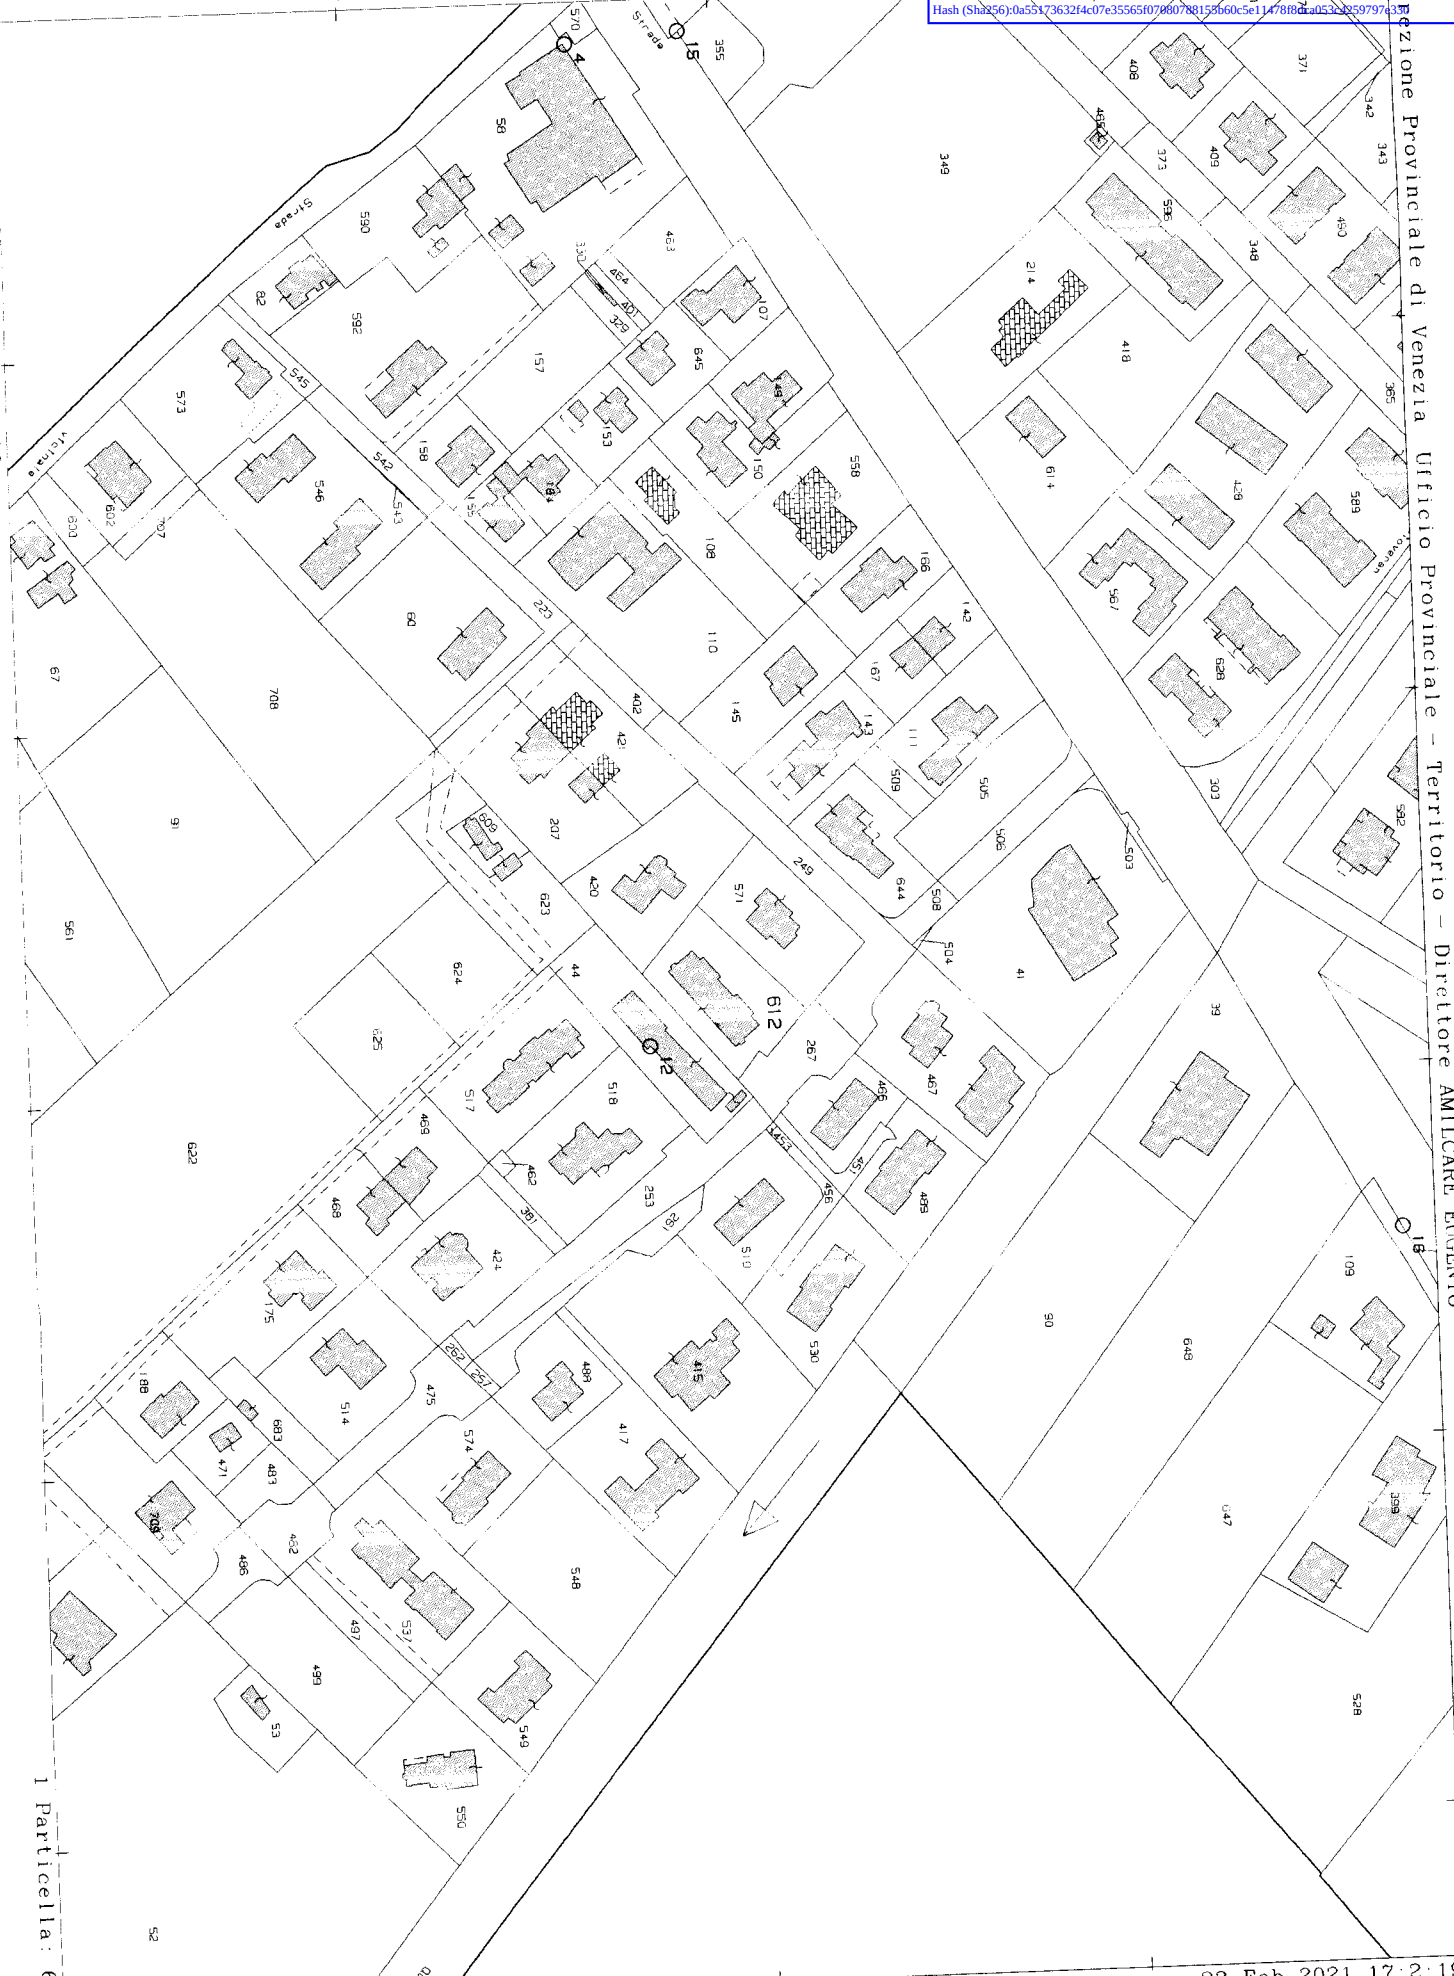


ELABORATO PLANIMETRICO
Compilato da:
Callegher Marco
Iscritto all'albo:
Periti Edili
Prov. Venezia N. 1991


Agenzia del Territorio
CATASTO FABBRICATI
Ufficio Provinciale di
Venezia

Comune di San Dona' Di Piave
Sezione: Foglio: 25 Particella: 612
Protocollo n. VE0204777 del 21/12/2010
Tipo Mappale n. del
Scala 1 : 500
Dimostrazione grafica dei subalterni


PIANO TERRA

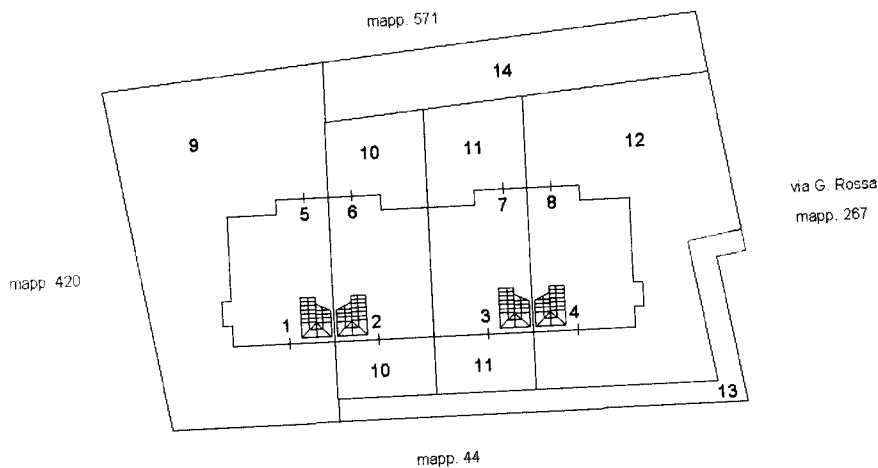

PIANO PRIMO

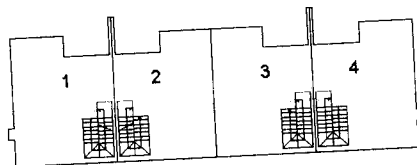

PIANO SECONDO

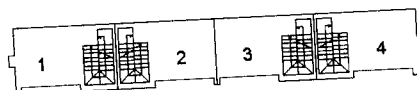

Ultima planimetria in atti

Data: 23/02/2021 - n. T371471 - Richiedente: Telematico

Totale schede: 1 - Formato di acquisizione: A4(210x297) - Formato stampa richiesto: A4(210x297) - Fattore di scala non utilizzabile



Catasto dei Fabbricati - Situazione al 23/02/2021 - Comune di SAN DONA' DI PIAVE (H823) - < Foglio: 25 - Particella: 612 - Elaborato planimetrico >